

**Dirección Municipal de Desarrollo Urbano  
Depto. Licencias de Construcción**



Código: FOR-LCO-01; Fecha de Revisión: 9-Enero-2015; Número de Revisión: 01

**LICENCIA**



**CONSTRUCCIÓN MENOR A 50 METROS HABITACIONAL**

Fecha de ingreso: 17-05-2021

Fecha de emisión: 17-05-2021

Folio: 2021-100731

Prórrogas: 0

Certificado de ingresos: 2021-113936  
SELLO

**1. INFORMACIÓN GENERAL**

Nombre del solicitante: MA DOLORES HERNANDEZ C. VDA  
 Domicilio particular: CALLE MARIANO ESCOBEDO 806 COLONIA COL. IV CENTENARIO  
 Telefono: 5  
 Observaciones: 50.00M2 DE CONSTRUCCIÓN  
 Concepto: CONSTRUCCIÓN DE UNA SALA DE 2.80X4.0 . UNA RECAMARA DE 3.80X5.0 Y UNA COCINA DE 4.0X5.0 EN PLANTA BAJA DE CASA-HABITACIÓN  
 No. oficio de fusion: -  
 Folio de uso de suelo: -  
 No. oficio segregación: -  
 Número oficial: 806  
 Autorización/Dependencias: -  
 Uso vía publica(?):

**2. INFORMACIÓN D**

Clave Catastral: 1  
 Propietario: 2  
 Domicilio: 3

Se le concede permiso por el tiempo de; 179; días enterando a la caja de la Tesorería Municipal la cantidad a la Ley de Ingresos vigente. La fecha de vencimiento de esta licencia es: **14 DE NOVIEMBRE DE 2021**

**3. COBROS**

| Clave          | Concepto                                  | Unidades | Sup. Baja | Sup. Alta | Otros Niveles | Descripción  | Total       |
|----------------|---|----------|-----------|-----------|---------------|--------------|-------------|
| 44011          | CONSTRUCCIÓN DE OBRA NUEVA O REMODELACIÓN |          | 50.00     | 0.00      | 0.00          | CONSTRUCCIÓN | 1,030.63    |
| 44321          | PLACAS DE OBRA AUTORIZADA                 | 1        | 1.00      | 0.00      | 0.00          | PLACA        | 37.91       |
| <b>TOTALES</b> |   |          | 51.00     | 0.00      | 0.00          |              | \$ 1,068.54 |

**ESTE MONTO ES DE ACUERDO A LA LEY DE INGRESOS VIGENTE.**

ARQ. NORMA ANGELICA MIRAMONTES AYALA  
SUBDIRECTORA DE DESARROLLO URBANO

**Disposiciones a Observar:**


- 1.- Conservar el permiso en la obra y colocar la placa en un lugar visible.
- 2.- Debiendo sujetar los trabajos a las disposiciones del Bando Municipal y del Reglamento de Construcciones para el Municipio de Durango.
- 3.- Esta licencia no autoriza a construir fuera de alineamiento y de sus límites de escrituración.
- 4.- Deberá tramitar prórroga en caso de no concluir la obra en el tiempo otorgado en el permiso original.
- 5.- Dar aviso por escrito a esta Dirección sobre la suspensión o terminación de la obra.
- 6.- Este documento no tendrá validez si presenta tachaduras y enmendaduras.
- 7.- Esta Dirección no se responsabiliza de fallas en el proceso de la obra.
- 8.- En caso de construir rampas se deberá respetar 2/3 de ancho de banqueta para paso peatonal, siendo sólo el tercio restante para la construcción de rampa.
- 9.- La rampa no deberá invadir el arroyo de la calle.
- 10.- La rampa no debe estar por encima del nivel de la banqueta.
- 11.- En construcción de mas de un nivel deberá tramitar ante la C.F.E. el aislamiento de cables de mediana y alta tensión.
- 12.- **DEBERA UTILIZAR BLOCK O LADRILLO PRODUCTO DE LADRILLERAS CERTIFICADAS O PARQUE INDUSTRIAL LADRILLERO.**

Fecha y Hora de Impresión: 17-05-2021 13:53:39

Usuario:

Dirección: DIRECCION: BLVD. LUIS DONALDO COLOSTO NO.200 FRACC. SAN IGNACIO C.P. 34030; TEL: (618) 1378000  
 302c021430c44c731d50dd661b56b87ad0446a76ba5402140f8a7b1262324f270d4b0c02678467209f68



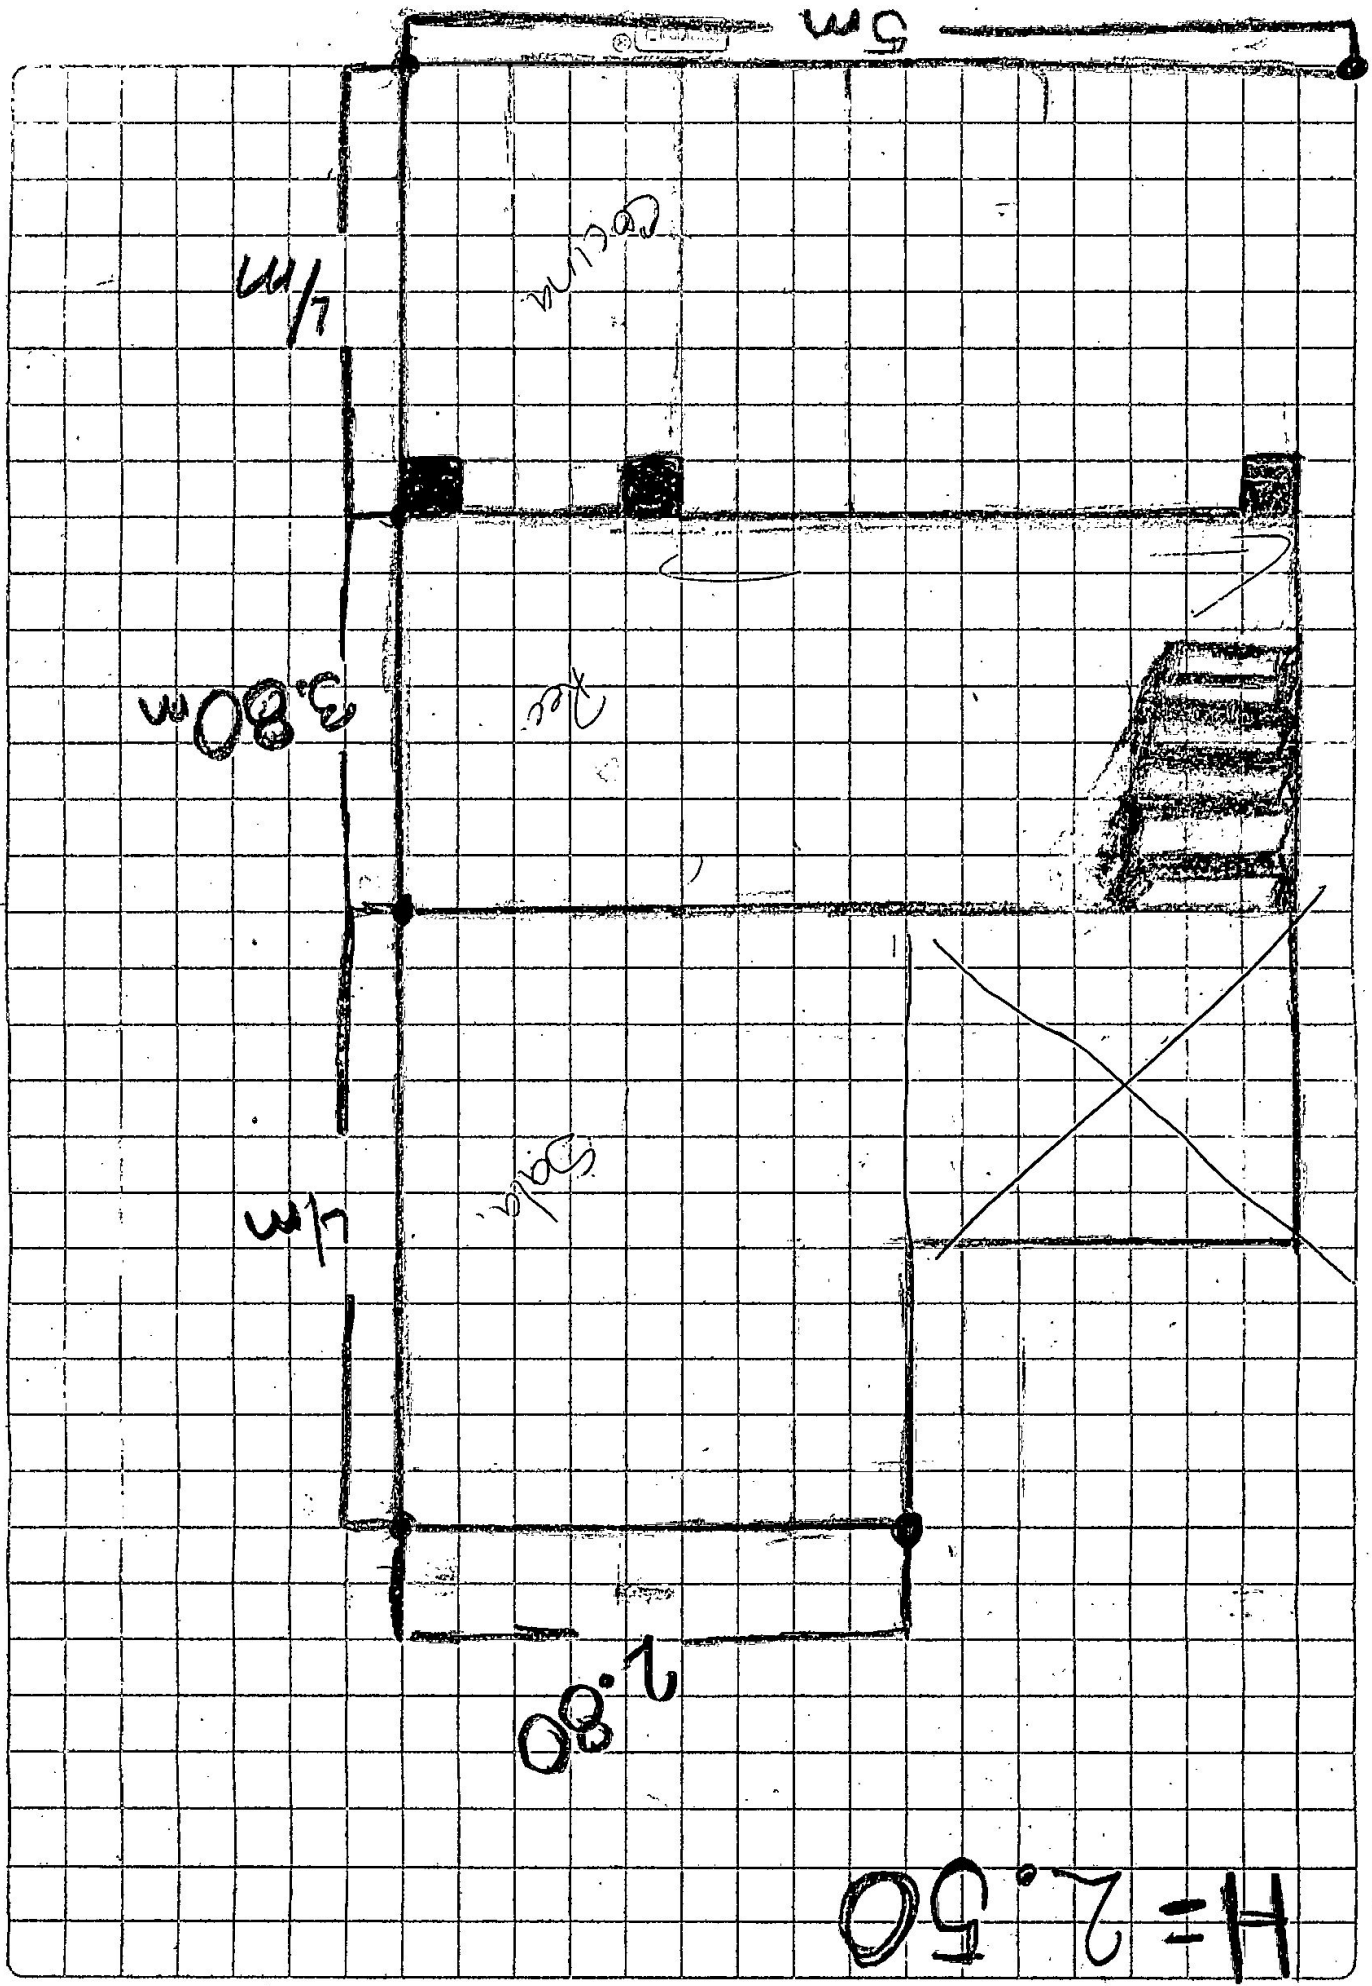

4m

Cocina

3.80m

Baño

4m

Sala

2.80m

H = 2.50

5m