

**Dirección Municipal de Desarrollo Urbano  
Depto. Licencias de Construcción**



Código: FOR-LCO-01; Fecha de Revisión: 9-Enero-2015; Número de Revisión: 01

**LICENCIA**



2021-101330

H758

**CONSTRUCCIÓN MENOR A 50 METROS HABITACIONAL**

Fecha de ingreso: 24-05-2021

Fecha de emisión: 24-05-2021

Folio: 2021-101330

Prórrogas: 0

Certificado de ingresos: 2021-118680

SELLO

**1. INFORMACIÓN GENERAL:**

Nombre del solicitante: GILBERTO SIDA ARREOLA

Domicilio particular: AND. PROF. JOSE GARCIA SARABIA 121 COLONIA COL. 22 DE SEPTIEMBRE

Telefono: [REDACTED]

Observaciones: SUP. 29.77M2

Concepto: CONSTRUCCION DE DOS RECAMARAS UNA DE 4.64 X 2.84 MTS Y OTRA DE 4.64 X 3.58 MTS EN PLANTA ALTA DE CASA HABITACION

No. oficio de fusión: -

Folio de uso de suelo: -

No. oficio segregación: -

Número oficial: 121

Autorización/Dependencias: -

Uso via publica(?)

**2. INFORMACIÓN DEL PROPIETARIO:**

Clave Catastral: [REDACTED]

Propietario: [REDACTED]

Domicilio: [REDACTED]

Se le concede permiso por el tiempo de; 89; días enterando a la caja de la Tesorería Municipal la cantidad a la Ley de Ingresos vigente. La fecha de vencimiento de esta licencia es: **23 DE AGOSTO DE 2021**

**3. COBROS**

| Clave          | Concepto                                  | Unidades | Sup. Baja | Sup. Alta | Otros Niveles | Descripción | Total     |
|----------------|---|----------|-----------|-----------|---------------|-------------|-----------|
| 44011          | CONSTRUCCIÓN DE OBRA NUEVA O REMODELACIÓN |          | 29.77     | 0.00      | 0.00          |             | 213.44    |
| 44321          | PLACAS DE OBRA AUTORIZADA                 | 1        | 1.00      | 0.00      | 0.00          |             | 37.91     |
| <b>TOTALES</b> |   |          | 30.77     | 0.00      | 0.00          |             | \$ 251.35 |

ESTE MONTO ES DE ACUERDO A LA LEY DE INGRESOS VIGENTE

ARQ. NORMA ANGELICA MIRAMONTES AYALA  
SUBDIRECTORA DE DESARROLLO URBANO


**Disposiciones a Observar:**

- 1.- Conservar el permiso en la obra y colocar la placa en un lugar visible.
- 2.- Debiendo sujetar los trabajos a las disposiciones del Bando Municipal y del Reglamento de Construcciones para el Municipio de Durango.
- 3.- Esta licencia no autoriza a construir fuera de alineamiento y de sus límites de escrituración.
- 4.- Deberá tramitar prórroga en caso de no concluir la obra en el tiempo otorgado en el permiso original.
- 5.- Dar aviso por escrito a esta Dirección sobre la suspensión o terminación de la obra.
- 6.- Este documento no tendrá validez si presenta tachaduras y enmendaduras.
- 7.- Esta Dirección no se responsabiliza de fallas en el proceso de la obra.
- 8.- En caso de construir rampas se deberá respetar 2/3 de ancho de banqueta para paso peatonal, siendo sólo el tercio restante para la construcción de rampa.
- 9.- La rampa no deberá invadir el arroyo de la calle.
- 10.- La rampa no debe estar por encima del nivel de la banqueta.
- 11.- En construcción de mas de un nivel deberá tramitar ante la C.F.E. el aislamiento de cables de mediana y alta tensión.
- 12.- **DEBERA UTILIZAR BLOCK O LADRILLO PRODUCTO DE LADRILLERAS CERTIFICADAS O PARQUE INDUSTRIAL LADRILLERO.**

Fecha y Hora de Impresión: 24-05-2021 11:43:48

Usuario:

Dirección: DIRECCION: BLVD. LUIS DONALDO COLOSIO NO.200 FRACC. SAN IGNACIO C.P. 34030; TEL: (618) 1378000  
302d021500940b3b894eff94a97de640beefd4982c447f8ae202142748991eed0870e01daf6d3a83d25139e78d87a6

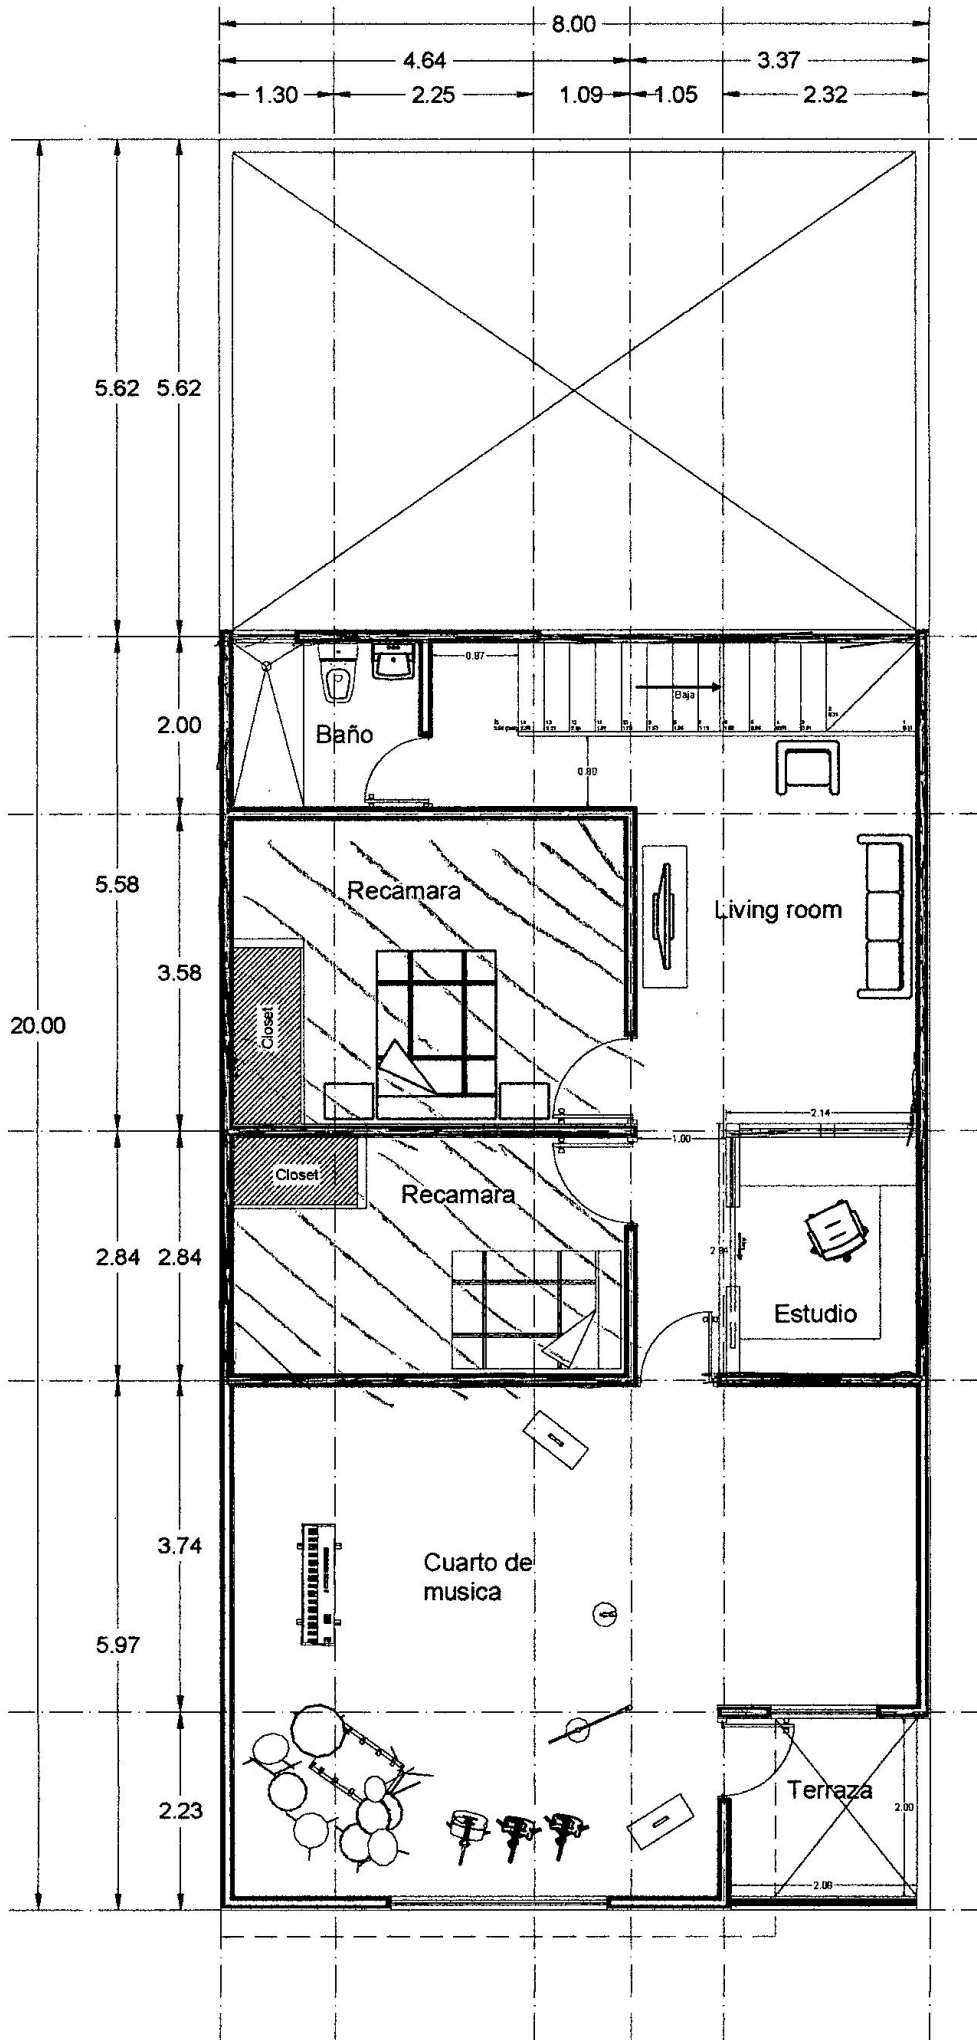

16.64  
13.17

P.A