

**Caratula de versión publica**

Identificación del documento:	Licencia de remodelación habitacional menor a 50 metros
Parte(s) o sección(es) clasificada(s):	Página 2: 1.- Nombre del propietario, 2.- clave catastral, 3.- domicilio, 4.- firma y 5.- teléfono.
Motivo:	Información clasificada como confidencial, contiene datos personales concernientes a una persona identificada o identificable.
Fundamento Normativo:	Artículos 100, 106 y 116 de la ley general de transparencia y acceso a la información pública; Artículos 96, 102 y 112 de la ley de transparencia y acceso a la información pública del Estado de Durango; y lineamientos generales en materia de clasificación y desclasificación de información para la elaboración de versiones públicas. Ley general de transparencia y acceso a la información pública (Federal) En base al art. 3 fracc. X y XI de la ley de Protección de Datos Personales en Posesión de Sujetos Obligados del Estado de Durango.

Nombre del área quien clasifica:	Licencias de construcción	Firma del titular: <i>Mohem, J. Cruz</i>	
----------------------------------	---------------------------	---	--

<b>Del comité de transparencia IDAIP</b>			
Fecha de aprobación por el comité:	15 de enero 2021	Número del acta de la sesión:	CMT/2019-2022/01-2021

**Dirección Municipal de Desarrollo Urbano  
Depto. Licencias de Construcción**

Código: REG-DMDU-DLC-JEF-04; Fecha de Revisión: 1-Junio-2011; Número de Revisión: 00



**LICENCIA**



**REMEDIACIÓN MENOR A 50 MTS. HABITACIONAL**

Fecha de ingreso: 06-04-2021

Fecha de emisión: 06-04-2021

Folio: 2021-97805

Prórrogas: 0

Certificado de ingresos: 2021-81933  
SELLO

**1. INFORMACIÓN GENERAL**

Nombre del solicitante: HECTOR CORRAL ROSALES

Domicilio particular: CALLE MORELOS 117 L10 M15 COL. LA MODERNA

Teléfono: 5 [REDACTED]

Concepto: CONSTRUCCION DE BANDA LATERAL PERIMETRAL DE 15.52MLX2.50M EN CASA HABITACION EXISTENTE

Observaciones: 38.80 M2, BANDA

Número Oficial: 117

Folio de uso de suelo: -

Autorización/Dependencias: -

Uso vía publica(?):

Recibo o contrato de AMD:

Proyecto digital:

**2. INFORMACIÓN DEL OBRERO**

Clave Catastral: 1 [REDACTED]  
Propietario: 2 [REDACTED]  
Domicilio: 3 [REDACTED]

Se le concede permiso por el tiempo de; 89; días enterando a la caja de la Tesorería Municipal la cantidad a la Ley de Ingresos vigente. La fecha de vencimiento de esta licencia es: **6 DE JULIO DE 2021**

**3. COBROS**

Clave	Concepto	Unidades	Sup. Baja	Sup. Alta	Otros Niveles	Descripción	Total
44031	CONSTRUCCIÓN DE CERCAS Y BARDAS	1	38.80	0.00	0.00	BANDA	128.66
44321	PLACAS DE OBRA AUTORIZADA	1	1.00	0.00	0.00		37.91
<b>TOTALES</b>			<b>39.80</b>	<b>0.00</b>	<b>0.00</b>		<b>\$ 166.57</b>

ESTE MONTO ES DE ACUERDO A LA LEY DE INGRESOS VIGENTE.

*[Signature]*  
ARQ. NORMA ANGÉLICA MIRAMONTES AYALA  
SUBDIRECTORA DE DESARROLLO URBANO

**Disposiciones a Observar:**

- 1.- Conservar el permiso en la obra y colocar la placa en un lugar visible.
- 2.- Debiendo sujetar los trabajos a las disposiciones del Bando Municipal y del Reglamento de Construcciones para el Municipio de Durango.
- 3.- Esta licencia no autoriza a construir fuera de alineamiento y de sus límites de escrituración.
- 4.- Deberá tramitar prórroga en caso de no concluir la obra en el tiempo otorgado en el permiso original.
- 5.- Dar aviso por escrito a esta Dirección sobre la suspensión o terminación de la obra.
- 6.- Este documento no tendrá validez si presenta tachaduras y enmendaduras.
- 7.- Esta Dirección no se responsabiliza de fallas en el proceso de la obra.
- 8.- En caso de construir rampas se deberá respetar 2/3 de ancho de banqueta para paso peatonal, siendo sólo el tercio restante para la construcción de rampa.
- 9.- La rampa no deberá invadir el arroyo de la calle.
- 10.- La rampa no debe estar por encima del nivel de la banqueta.
- 11.- En construcción de mas de un nivel deberá tramitar ante la C.F.E. el aislamiento de cables de mediana y alta tensión.

**12.- DEBERÁ UTILIZAR BLOCK O LADRILLO PRODUCTO DE LADRILLERAS CERTIFICADAS O PARQUE INDUSTRIAL LADRILLERO.**

Fecha y Hora de Impresión: 06-04-2021 15:0:4

Usuario:

Dirección: DIRECCION: BLVD. LUIS DONALDO COLOSIO NO.200 FRACC. SAN IGNACIO C.P. 34030; TEL: (618) 1378000

Documentos testados:

- 1.- Clave catastral, art. 3 fracc. X y XI de la ley de Protección de Datos Personales en Posesión de Sujetos Obligados del Estado de Durango.
- 2.- propietario, art. 3 fracc. X y XI de la ley de Protección de Datos Personales en Posesión de Sujetos Obligados del Estado de Durango.
- 3.- dirección, art. 3 fracc. X y XI de la ley de Protección de Datos Personales en Posesión de Sujetos Obligados del Estado de Durango.
- 4.- firma, art. 3 fracc. X y XI de la ley de Protección de Datos Personales en Posesión de Sujetos Obligados del Estado de Durango.
- 5.- teléfono, art. 3 fracc. X y XI de la ley de Protección de Datos Personales en Posesión de Sujetos Obligados del Estado de Durango.


*6 de Abril 2021*

#117 Z + →

# DIRECCIÓN MUNICIPAL DE DESARROLLO URBANO

## MORELAS LICENCIAS DE CONSTRUCCIÓN

Croquis para licencias menores a 50.00 m<sup>2</sup>

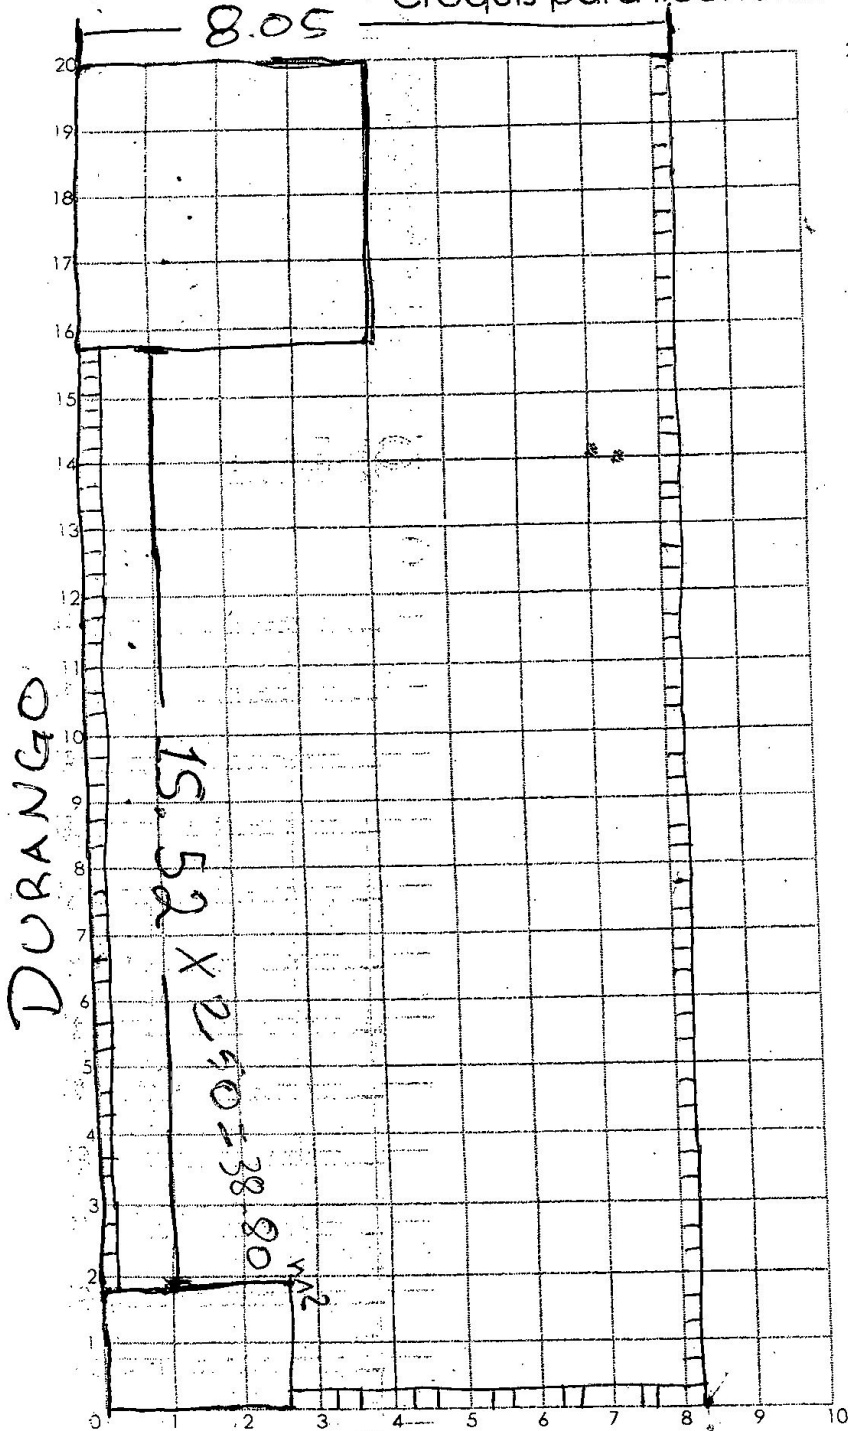


PLANTA BAJA

m<sup>2</sup>= \_\_\_\_\_

ml= \_\_\_\_\_

Domicilio= \_\_\_\_\_

Auxiliar de ventanilla que lo recibe= \_\_\_\_\_

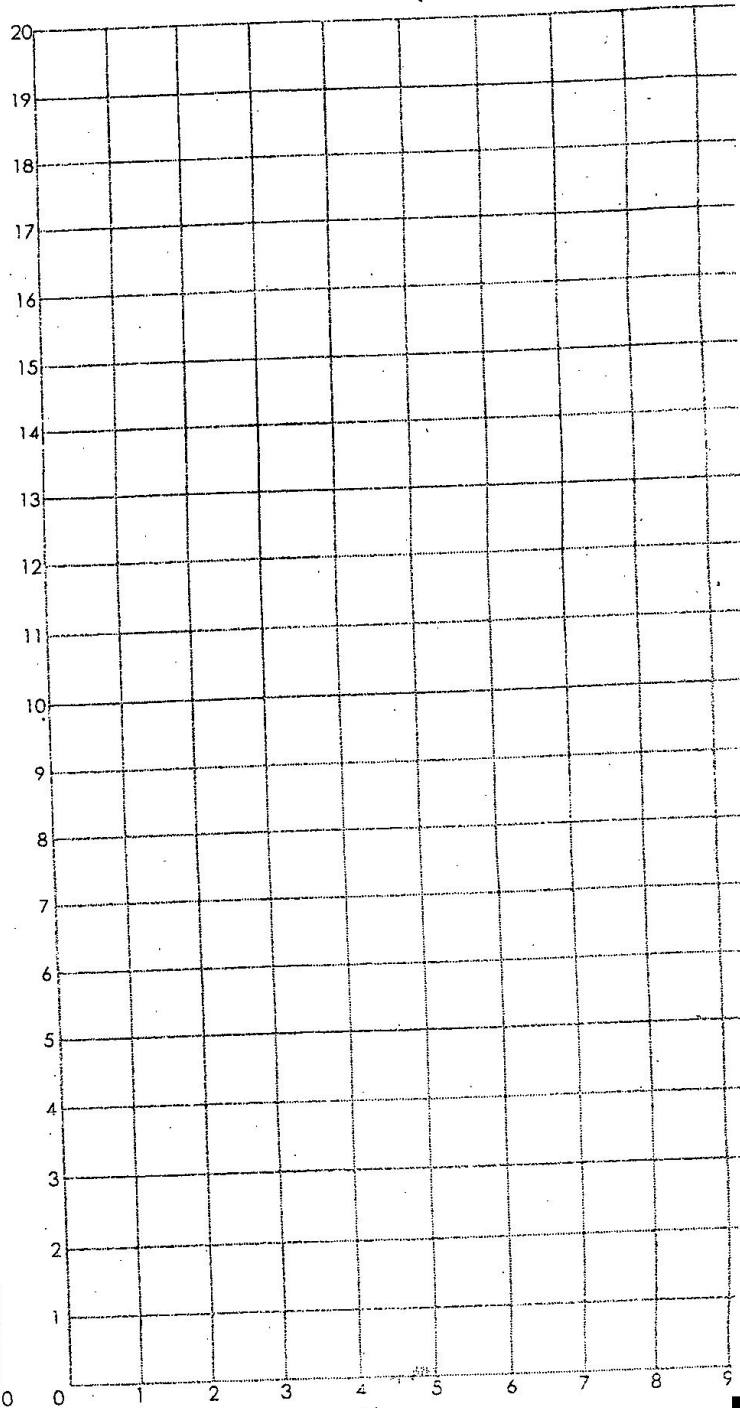

PLANTA ALTA

m<sup>2</sup>= \_\_\_\_\_

ml= \_\_\_\_\_

Fecha: \_\_\_\_\_