

**Caratula de versión publica**

Identificación del documento:	Licencia de construcción habitacional menor a 50 metros
Parte(s) o sección(es) clasificada(s):	Pagina 2: 1.- Nombre del propietario, 2.- clave catastral, 3.- domicilio, 4.- firma y 5.- teléfono.
Motivo:	Información clasificada como confidencial, contiene datos personales concernientes a una persona identificada o identificable.
Fundamento Normativo:	Artículos 100, 106 y 116 de la ley general de transparencia y acceso a la información pública; Artículos 96, 102 y 112 de la ley de transparencia y acceso a la información pública del Estado de Durango; y lineamientos generales en materia de clasificación y desclasificación de información para la elaboración de versiones públicas. Ley general de transparencia y acceso a la información pública (Federal) En base al art. 3 fracc. X y XI de la ley de Protección de Datos Personales en Posesión de Sujetos Obligados del Estado de Durango.

Nombre del área quien clasifica:	Licencias de construcción	Firma del titular: 	
----------------------------------	---------------------------	--	--

**Del comité de transparencia IDAIP**

Fecha de aprobación por el comité:	15 de enero 2021	Número del acta de la sesión:	CMT/2019-2022/01-2021
------------------------------------	------------------	-------------------------------	-----------------------

**Dirección Municipal de Desarrollo Urbano  
Depto. Licencias de Construcción**



Código: FOR-LCO-01; Fecha de Revisión: 9-Enero-2015; Número de Revisión: 01

**LICENCIA**



**CONSTRUCCIÓN MENOR A 50 METROS HABITACIONAL**

Fecha de ingreso: 27-04-2021

Fecha de emisión: 27-04-2021

Folio: 2021-99523

Prórrogas: 0

Certificado de ingresos: 2021-95497

SELLO

**1. INFORMACIÓN GENERAL**

Nombre del solicitante: MIGUEL RAMOS SANCHEZ

Domicilio particular: PRIV. FRAY DIEGO 1205 COLONIA FRACC. FRAY DIEGO DE LA CADENA

Telefono: 5

Observaciones: 22.35M2 DE CONSTRUCCIÓN OCUPACIÓN DE VÍA PUBLICA POR 15 DÍAS

Concepto: CONSTRUCCIÓN DE UNA SALA DE ESTAR EN DOS SECCIONES UNA DE 2.30X6.50 Y UNA MAS DE 3.70X2.0 EN PLANTA ALTA DE CASA-HABITACIÓN, OCUPACIÓN DE VÍA PUBLICA POR 15 DÍAS CON MATERIAL DE CONSTRUCCIÓN ARENA Y GRAVA

No. oficio de fusión: -

Folio de uso de suelo: -

No. oficio segregación: -

Número oficial: 1205

Autorización/Dependencias -

Uso vía publica(?)

**2. INFORMACIÓN DEL PROPIETARIO**

Clave Catastral: 2

Propietario: 3

Domicilio: 3

Se le concede permiso por el tiempo de; 89; días enterando a la caja de la Tesorería Municipal la cantidad a la Ley de Ingresos vigente. La fecha de vencimiento de esta licencia es: **27 DE JULIO DE 2021**

**3. COBROS**

Clave	Concepto	Unidades	Sup. Baja	Sup. Alta	Otros Niveles	Descripción	Total
44011	CONSTRUCCIÓN DE OBRA NUEVA O REMODELACIÓN		0.00	22.35	0.00	CONSTRUCCIÓN	160.24
44111	OCUPACIÓN DE VÍA PUBLICA	15	1.00	0.00	0.00	VIA PUBLICA	185.51
44321	PLACAS DE OBRA AUTORIZADA	1	1.00	0.00	0.00	PLACA	37.91
<b>TOTALES</b>			16.00	22.35	0.00		\$ 383.66

ESTE MONTO ES DE ACUERDO A LA LEY DE INGRESOS VIGENTE

ARQ. NORMA ANGÉLICA MIRAMONTES RIVERA  
SUBDIRECTORA DE DESARROLLO URBANO

**Disposiciones a Observar:**

- 1.- Conservar el permiso en la obra y colocar la placa en un lugar visible.
- 2.- Debiendo sujetar los trabajos a las disposiciones del Bando Municipal y del Reglamento de Construcciones para el Municipio de Durango.
- 3.- Esta licencia no autoriza a construir fuera de alineamiento y de sus límites de escrituración.
- 4.- Deberá tramitar prórroga en caso de no concluir la obra en el tiempo otorgado en el permiso original.
- 5.- Dar aviso por escrito a esta Dirección sobre la suspensión o terminación de la obra.
- 6.- Este documento no tendrá validez si presenta tachaduras y enmendaduras.
- 7.- Esta Dirección no se responsabiliza de fallas en el proceso de la obra.
- 8.- En caso de construir rampas se deberá respetar 2/3 de ancho de banqueta para paso peatonal, siendo sólo el tercio restante para la construcción de rampa.
- 9.- La rampa no deberá invadir el arroyo de la calle.
- 10.- La rampa no debe estar por encima del nivel de la banqueta.
- 11.- En construcción de mas de un nivel deberá tramitar ante la C.F.E. el aislamiento de cables de mediana y alta tensión.

**12.- DEBERÁ UTILIZAR BLOCK O LADRILLO PRODUCTO DE LADRILLERAS CERTIFICADAS O PARQUE INDUSTRIAL LADRILLERO.**

Fecha y Hora de Impresión: 27-04-2021 14:3:46

Usuario:

Dirección: DIRECCIÓN: BLVD. LUIS DONALDO COLOSIO NO.200 FRACC. SAN IGNACIO C.P. 34030; TEL: (618) 1378000  
302e0215008bad4e2a6c2d93786234992ff3ec1eb1a945742502150080f90f34ae0041d8fe9c17cb9379ae03e310dbad

Documentos testados:


- 1.- Clave catastral, art. 3 fracc. X y XI de la ley de Protección de Datos Personales en Posesión de Sujetos Obligados del Estado de Durango.
- 2.- propietario, art. 3 fracc. X y XI de la ley de Protección de Datos Personales en Posesión de Sujetos Obligados del Estado de Durango.
- 3.- dirección, art. 3 fracc. X y XI de la ley de Protección de Datos Personales en Posesión de Sujetos Obligados del Estado de Durango.
- 4.- firma, art. 3 fracc. X y XI de la ley de Protección de Datos Personales en Posesión de Sujetos Obligados del Estado de Durango.
- 5.- teléfono, art. 3 fracc. X y XI de la ley de Protección de Datos Personales en Posesión de Sujetos Obligados del Estado de Durango.

27-4-21

# DIRECCIÓN MUNICIPAL DE DESARROLLO URBANO

## LICENCIAS DE CONSTRUCCIÓN


Croquis para licencias menores a 50.00 m<sup>2</sup>

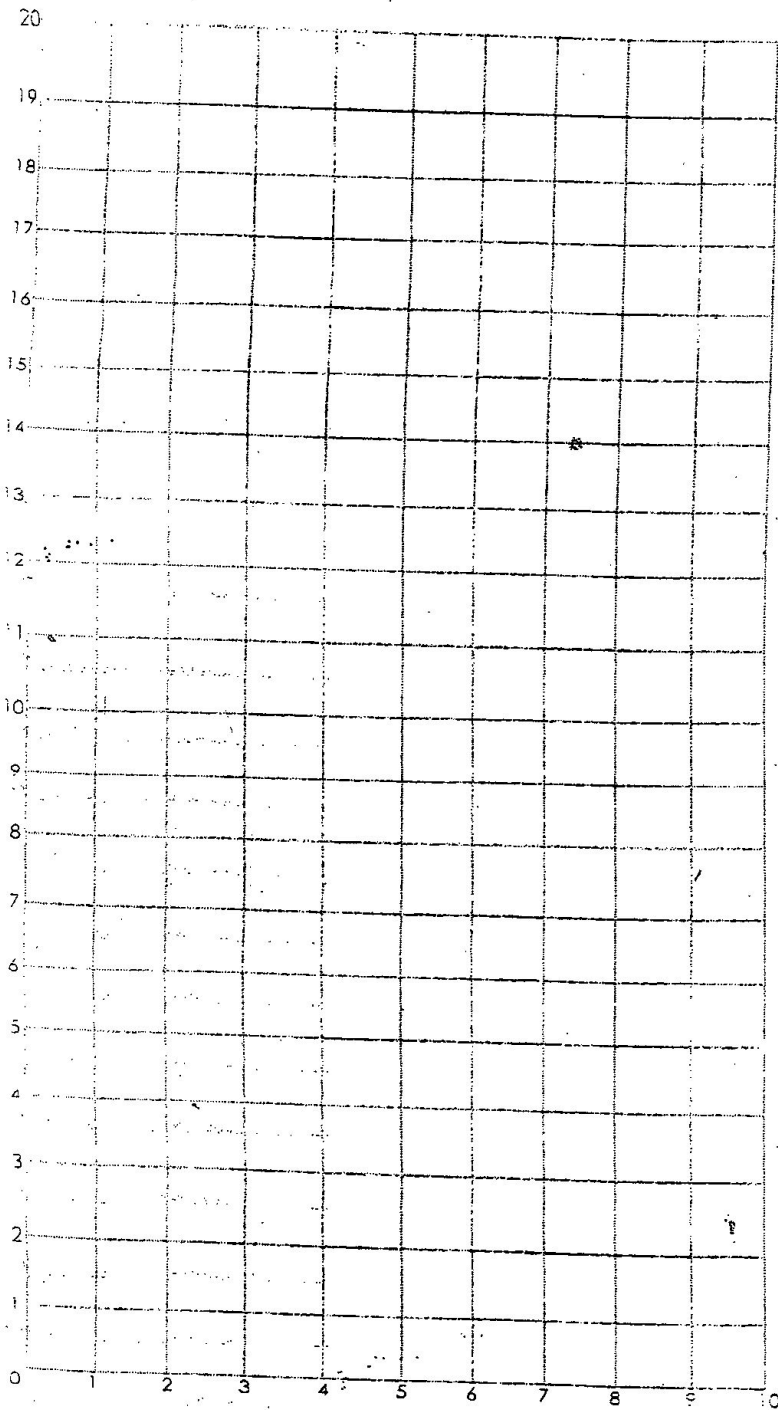

PLANTA BAJA

m<sup>2</sup>= \_\_\_\_\_

ml= \_\_\_\_\_

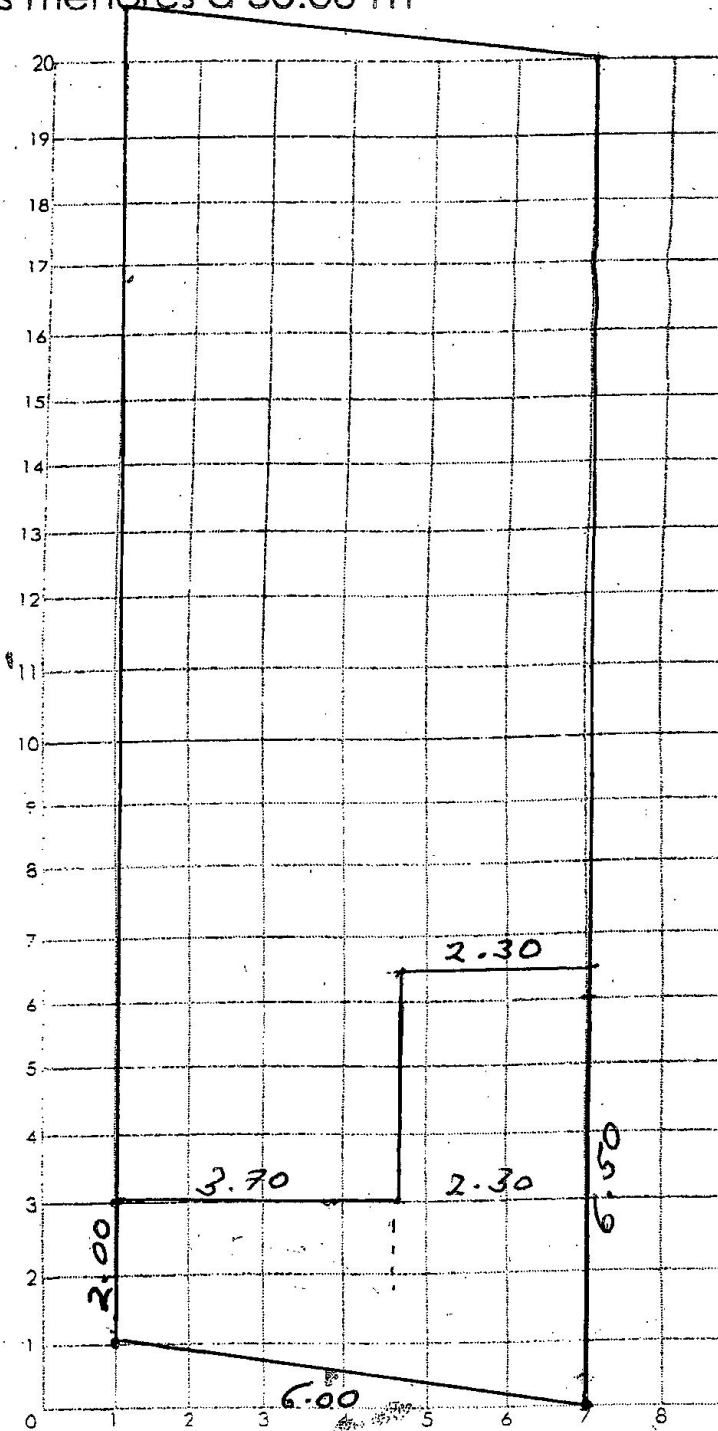

PLANTA ALTA

m<sup>2</sup>= \_\_\_\_\_

ml= \_\_\_\_\_

Domicilio= \_\_\_\_\_

Fecha: \_\_\_\_\_

Auxiliar de ventanilla que lo recibe= \_\_\_\_\_