

**Caratula de versión publica**

Identificación del documento:	Licencia de construcción habitacional menor a 50 metros
Parte(s) o sección(es) clasificada(s):	Pagina 2: 1.- Nombre del propietario, 2.- clave catastral, 3.- domicilio, 4.- firma y 5.- teléfono.
Motivo:	Información clasificada como confidencial, contiene datos personales concernientes a una persona identificada o identificable.
Fundamento Normativo:	Artículos 100, 106 y 116 de la ley general de transparencia y acceso a la información pública; Artículos 96, 102 y 112 de la ley de transparencia y acceso a la información pública del Estado de Durango; y lineamientos generales en materia de clasificación y desclasificación de información para la elaboración de versiones públicas. Ley general de transparencia y acceso a la información pública (Federal) En base al art. 3 fracc. X y XI de la ley de Protección de Datos Personales en Posesión de Sujetos Obligados del Estado de Durango.

Nombre del área quien clasifica:	Licencias de construcción	Firma del titular: <i>Mohame Jauo?</i>	
----------------------------------	---------------------------	---	--

**Del comité de transparencia IDAIP**

Fecha de aprobación por el comité:	15 de enero 2021	Número del acta de la sesión:	CMT/2019-2022/01-2021
------------------------------------	------------------	-------------------------------	-----------------------

Dirección Municipal de Desarrollo Urbano
Depto. Licencias de Construcción



Código: FOR-LCO-01; Fecha de Revisión: 9-Enero-2015; Número de Revisión: 01

LICENCIA



Handwritten number 4475 and a large stylized letter E

CONSTRUCCIÓN MENOR A 50 METROS HABITACIONAL

Fecha de ingreso: 28-04-2021

Fecha de emisión: 28-04-2021

Folio: 2021-99590

Prórrogas: 0

Certificado de ingresos: 2021-96163 SELLO

1. INFORMACIÓN GENERAL

Nombre del solicitante: JOSE ALEJANDRO BARRAZA CABALLERO

Domicilio particular: CALLE GENERAL JOSE ARRIETA 135 FRACC. DOMINGO ARRIETA

Telefono:

Observaciones: 20.00 M²

Concepto: CONSTRUCCION DE FACHADA INTERIOR DE EN TERRENO DE 8.00 X 2.50 M EN P.B. DE TERRENO

No. oficio de fusion: -

Folio de uso de suelo: -

No. oficio segregación: -

Número oficial: 135

Autorización/Dependencias -

Uso vía publica(?)

2. INFORMACIÓN DEL PRECIO

Clave Catastral:
Propietario:
Domicilio:



Se le concede permiso por el tiempo de; 89; días enterando a la caja de la Tesorería Municipal la cantidad a la Ley de Ingresos vigente. La fecha de vencimiento de esta licencia es: 28 DE JULIO DE 2021

3. COBROS

Table with 8 columns: Clave, Concepto, Unidades, Sup. Baja, Sup. Alta, Otros Niveles, Descripción, Total. It lists items like 'PISOS, FIRMES, APLANADOS Y MACETEADOS' and 'PLACAS DE OBRA AUTORIZADA'.

ESTE MONTO ES DE ACUERDO A LA LEY DE INGRESOS...

ARQ. NORMA ANGÉLICA MIRAMONTES ÁVALA
SUBDIRECTORA DE DESARROLLO URBANO

Disposiciones a Observar:

- List of 12 observations regarding construction permits, including rules about work location, time extensions, and safety.

Fecha y Hora de Impresión: 28-04-2021 12:37:47
Dirección: DIRECCION: BLVD. LUIS DONALDO COLOSIO NO.200 FRACC. SAN IGNACIO C.P. 34030; TEL: (618) 1378000




Handwritten date: 28 abril 2021

# DIRECCIÓN MUNICIPAL DE DESARROLLO URBANO

## LICENCIAS DE CONSTRUCCIÓN

Croquis para licencias menores a 50.00 m<sup>2</sup>.

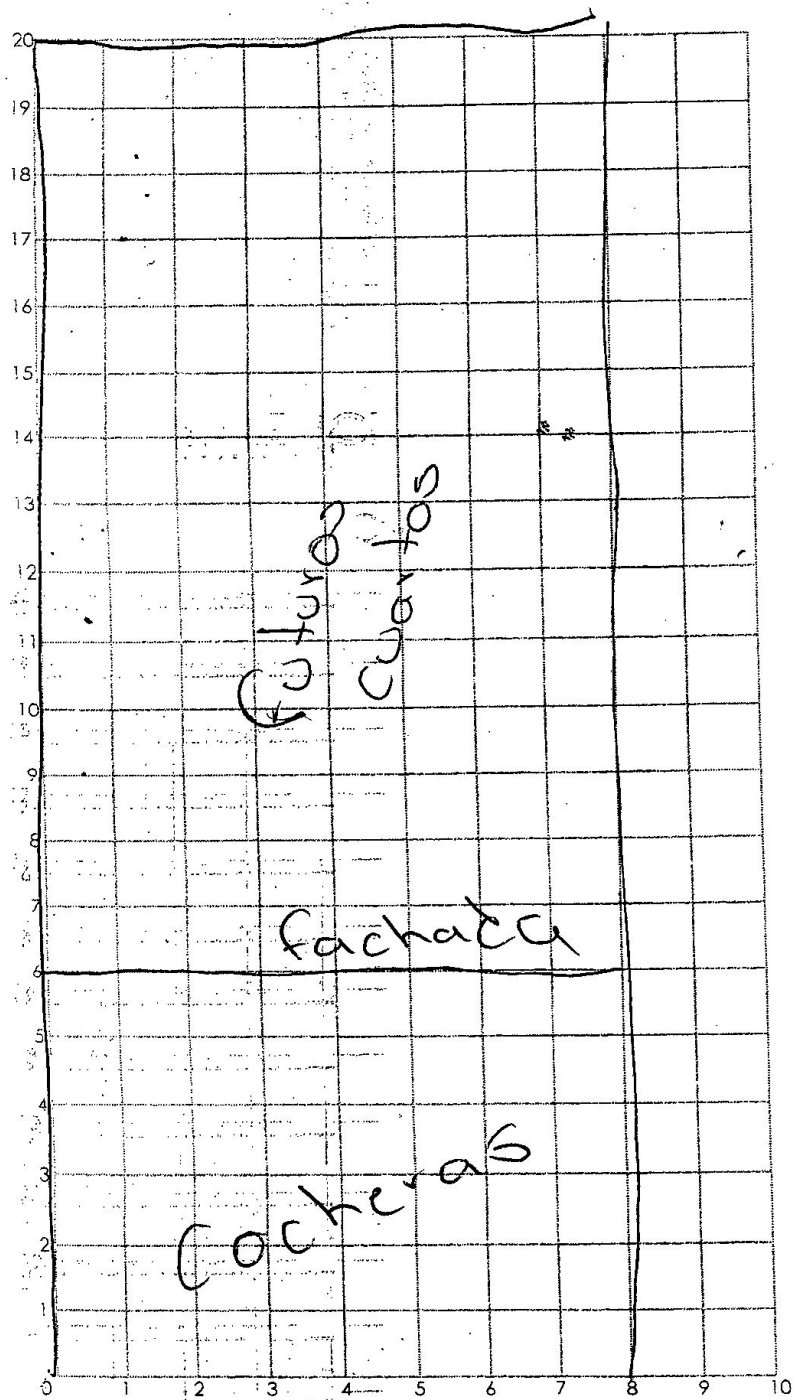


PLANTA BAJA

m<sup>2</sup>= \_\_\_\_\_

ml= \_\_\_\_\_

Domicilio= \_\_\_\_\_

Auxiliar de ventanilla que lo recibe= \_\_\_\_\_

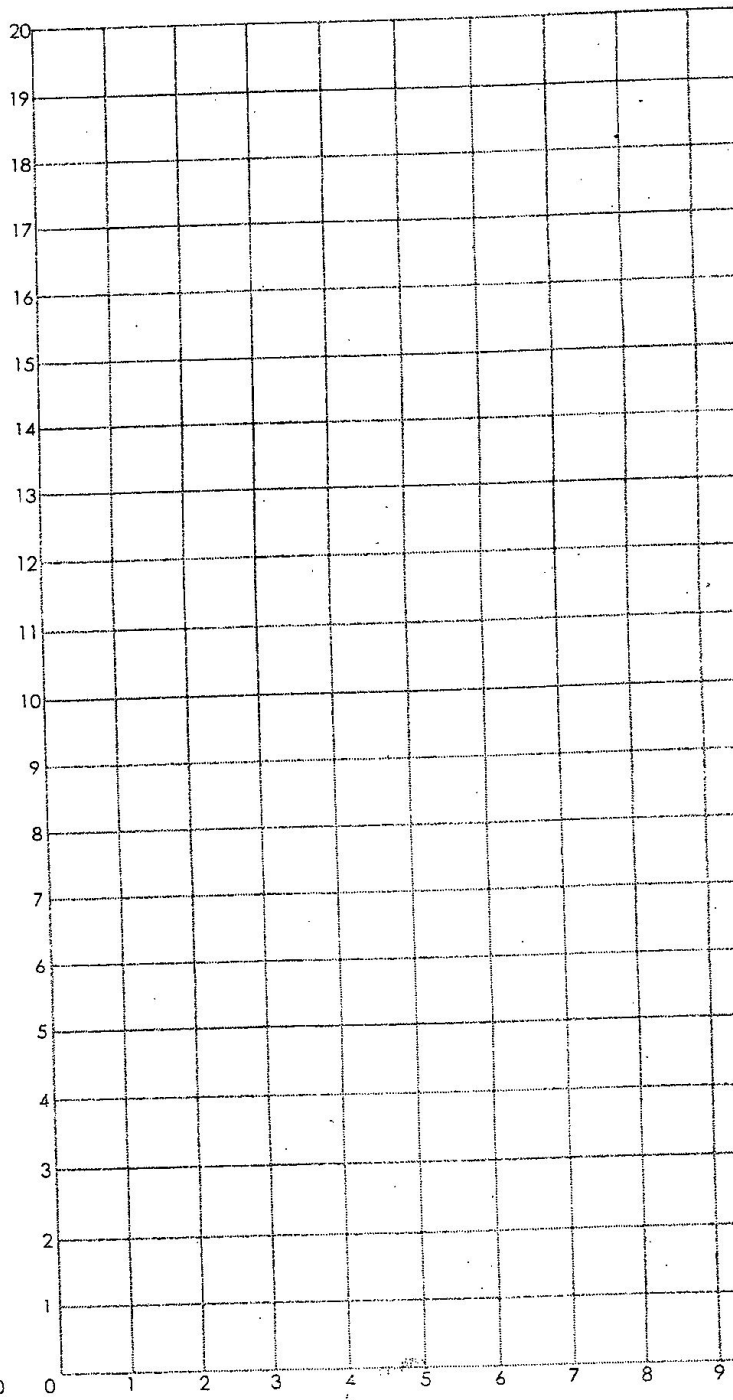

PLANTA ALTA

m<sup>2</sup>= \_\_\_\_\_

ml= \_\_\_\_\_

Fecha: \_\_\_\_\_