

Caratula de versión publica

Identificación del documento:	Licencia de remodelación habitacional menor a 50 metros
Parte(s) o sección(es) clasificada(s):	Página 2: 1.- Nombre del propietario, 2.- clave catastral, 3.- domicilio, 4.- firma y 5.- teléfono.
Motivo:	Información clasificada como confidencial, contiene datos personales concernientes a una persona identificada o identificable.
Fundamento Normativo:	Artículos 100, 106 y 116 de la ley general de transparencia y acceso a la información pública; Artículos 96, 102 y 112 de la ley de transparencia y acceso a la información pública del Estado de Durango; y lineamientos generales en materia de clasificación y desclasificación de información para la elaboración de versiones públicas. Ley general de transparencia y acceso a la información pública (Federal) En base al art. 3 fracc. X y XI de la ley de Protección de Datos Personales en Posesión de Sujetos Obligados del Estado de Durango.

Nombre del área quien clasifica:	Licencias de construcción	Firma del titular: <i>Mohem, J. Cruz</i>	
----------------------------------	---------------------------	---	--

Del comité de transparencia IDAIP			
Fecha de aprobación por el comité:	15 de enero 2021	Número del acta de la sesión:	CMT/2019-2022/01-2021

337

**Dirección Municipal de Desarrollo Urbano
Depto. Licencias de Construcción**

Código: REG-DMDU-DLC-JEF-04; Fecha de Revisión: 1-Junio-2011; Número de Revisión: 00



LICENCIA



2021-90560

REMODELACIÓN MENOR A 50 MTS. HABITACIONAL

Fecha de ingreso: 04-01-2021

Fecha de emisión: 04-01-2021

Folio: 2021-90560

Prórrogas: 0

Certificado de ingresos: 2021-4138
SELLO

1. INFORMACIÓN GENERAL

Nombre del solicitante: RENE FRANCISCO MEDINA AVITIA

Domicilio particular: 4

Telefono: -

Concepto: CONSTRUCCION DE 2 BARDAS LATERALES EL FRENTE DE CASA HABITACION DE 5.00 X 2.50 M Y BARANDAL DE 4.00 X 2.50 M

Observaciones: 42.50 M²

Número Oficial: 906

Folio de uso de suelo: -

Autorización/Dependencias: -

Uso vía pública(?):

Recibo o contrato de AMD:

Proyecto digital:

2. INFORMACIÓN DEL PROYECTO

Clave Catastral: 1

Propietario: 2

Domicilio: AV. FIDEL VELAZQUEZ SANCHEZ 906 L4 M7 COLONIA FRACC. HACIENDAS DEL PEDREGAL II

Se le concede permiso por el tiempo de: 89; días enterando a la caja de la Tesorería Municipal la cantidad a la Ley de Ingresos vigente. La fecha de vencimiento de esta licencia es: **5 DE ABRIL DE 2021**

3. COBROS

Clave	Concepto	Unidades	Sup. Baja	Sup. Alta	Otros Niveles	Descripción	Total
44031	CONSTRUCCIÓN DE CERCAS Y BARDAS	1	42.50	0.00	0.00		136.62
44321	PLACAS DE OBRA AUTORIZADA	1	1.00	0.00	0.00		36.75
TOTALES			43.50	0.00	0.00		\$ 173.37

ESTE MONTO ES DE ACUERDO A LA LEY DE INGRESOS VIGENTE.

ARQ. NORMA ANGÉLICA MIRAMONTES AYALA
SUBDIRECTORA DE DESARROLLO URBANO

Disposiciones a Observar:

- 1.- Conservar el permiso en la obra y colocar la placa en un lugar visible.
- 2.- Debiendo sujetar los trabajos a las disposiciones del Bando Municipal y del Reglamento de Construcciones para el Municipio de Durango.
- 3.- Esta licencia no autoriza a construir fuera de alineamiento y de sus límites de escrituración.
- 4.- Deberá tramitar prórroga en caso de no concluir la obra en el tiempo otorgado en el permiso original.
- 5.- Dar aviso por escrito a esta Dirección sobre la suspensión o terminación de la obra.
- 6.- Este documento no tendrá validez si presenta tachaduras y enmendaduras.
- 7.- Esta Dirección no se responsabiliza de fallas en el proceso de la obra.
- 8.- En caso de construir rampas se deberá respetar 2/3 de ancho de banqueta para paso peatonal, siendo sólo el tercio restante para la construcción de rampa.
- 9.- La rampa no deberá invadir el arroyo de la calle.
- 10.- La rampa no debe estar por encima del nivel de la banqueta.
- 11.- En construcción de más de un nivel deberá tramitar ante la C.F.E. el aislamiento de cables de mediana y alta tensión.

12.- DEBERÁ UTILIZAR BLOCK O LADRILLO PRODUCTO DE LADRILLERAS CERTIFICADAS O PARQUE INDUSTRIAL LADRILLERO.

Fecha y Hora de Impresión: 04-01-2021 13:12:0

Usuario:

Dirección: DIRECCIÓN: BLVD. LUIS DONALDO COLOSIO NO.200 FRACC. SAN IGNACIO C.P. 34030; TEL: (618) 1378000
302c02140277da0529d700a1c4855c727fa783fb13ba4e78021479ba8b176f69100a0d1898760a0744d3d3a2b19b


3

7-ene-2021

DIRECCIÓN MUNICIPAL DE DESARROLLO URBANO


LICENCIAS DE CONSTRUCCIÓN

Croquis para licencias menores a 50.00 m²

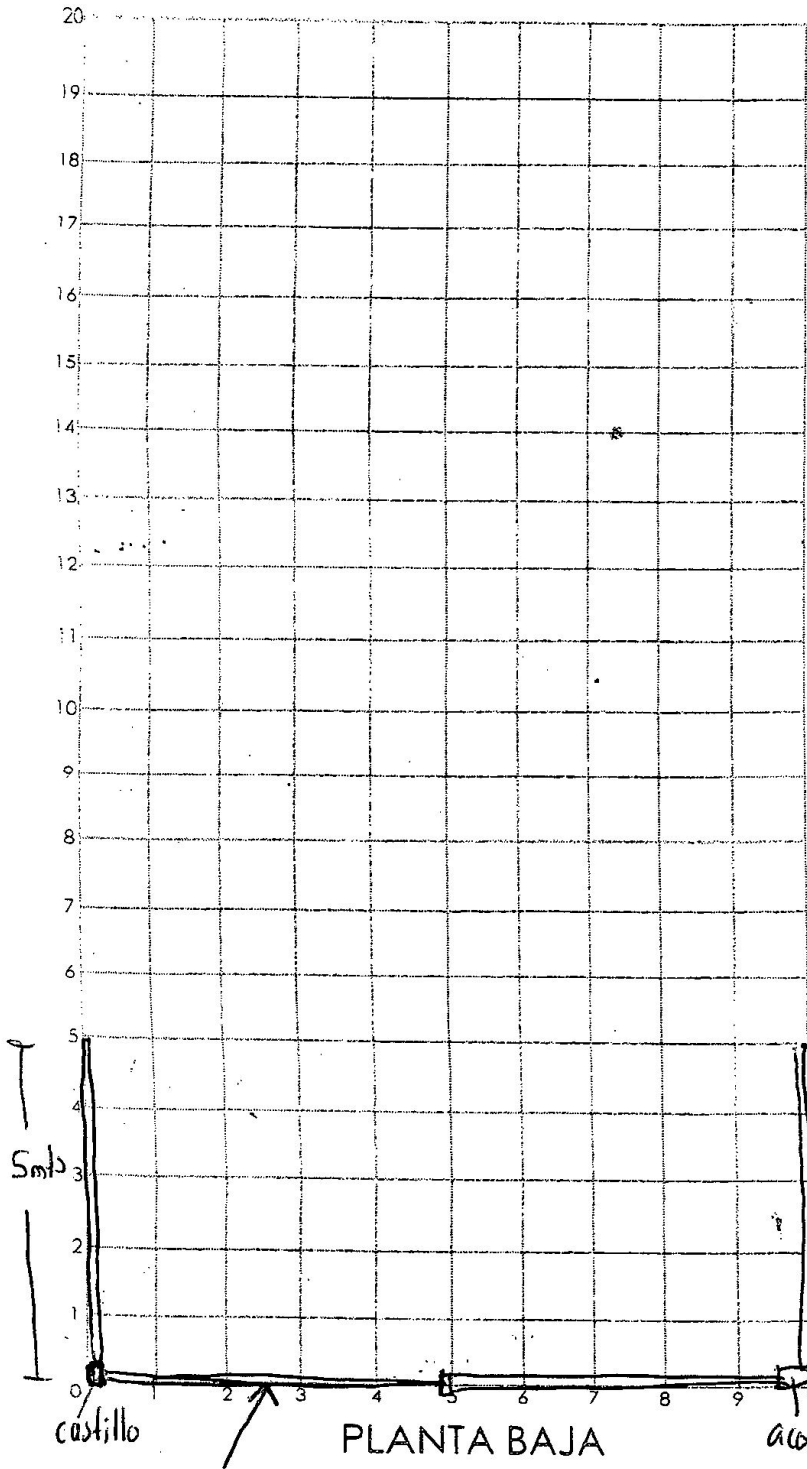

PLANTA BAJA

m²= _____
 ml= 6.92

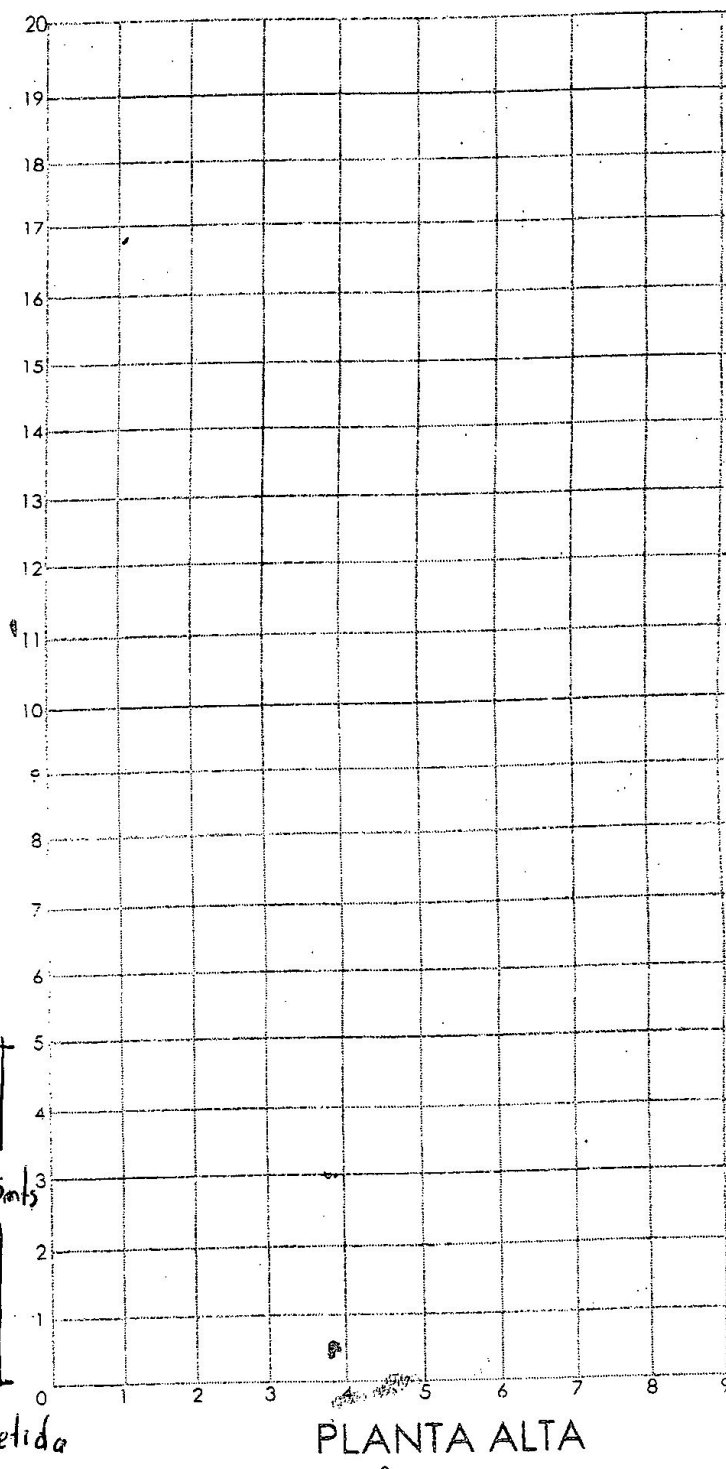

PLANTA ALTA

m²= _____
 ml= _____

Domicilio= Av. Fidel Velazquez 906 Hdas. del Pedregal 2 Fecha: _____
 Auxiliar de ventanilla que lo recibe= _____