

Caratula de versión publica

| | |
|--|--|
| Identificación del documento: | Licencia de construcción habitacional menor a 50 metros |
| Parte(s) o sección(es) clasificada(s): | Pagina 2: 1.- Nombre del propietario, 2.- clave catastral, 3.- domicilio, 4.- firma y 5.- teléfono. |
| Motivo: | Información clasificada como confidencial, contiene datos personales concernientes a una persona identificada o identificable. |
| Fundamento Normativo: | Artículos 100, 106 y 116 de la ley general de transparencia y acceso a la información pública; Artículos 96, 102 y 112 de la ley de transparencia y acceso a la información pública del Estado de Durango; y lineamientos generales en materia de clasificación y desclasificación de información para la elaboración de versiones públicas. Ley general de transparencia y acceso a la información pública (Federal) En base al art. 3 fracc. X y XI de la ley de Protección de Datos Personales en Posesión de Sujetos Obligados del Estado de Durango. |

| | | | |
|----------------------------------|---------------------------|--|--|
| Nombre del área quien clasifica: | Licencias de construcción | Firma del titular:  | |
|----------------------------------|---------------------------|--|--|

Del comité de transparencia IDAIP

| | | | |
|------------------------------------|------------------|-------------------------------|-----------------------|
| Fecha de aprobación por el comité: | 15 de enero 2021 | Número del acta de la sesión: | CMT/2019-2022/01-2021 |
|------------------------------------|------------------|-------------------------------|-----------------------|

3327

**Dirección Municipal de Desarrollo Urbano
Depto. Licencias de Construcción**

Código: FOR-LCO-01; Fecha de Revisión: 9-Enero-2015; Número de Revisión: 01



LICENCIA



2021-90592

CONSTRUCCIÓN MENOR A 50 METROS HABITACIONAL

Fecha de ingreso: 05-01-2021

Fecha de emisión: 05-01-2021

Folio: 2021-90592

Prórrogas: 0

Certificado de ingresos: 2021-7921
SELLO

1. INFORMACIÓN GENERAL

Nombre del solicitante: PALMIRA AGUILAR CHAVEZ

Domicilio particular: 4

Telefono: 5

Observaciones: CONSTRUCCION: 12 M2 NOTA: NO DEBERÁ COLOCAR VENTANAS EN EL PARAMENTO

Concepto: AMPLIACIÓN DE RECAMARA DE 4.00X3.00 EN PLANTA BAJA DE CASA HABITACION

No. oficio de fusión: -

Folio de uso de suelo: -

No. oficio segregación: -

Número oficial: 428

Autorización/Dependencias: -

Uso via publica(?)

2. INFORMACIÓN DEL

Clave Catastral: 1

Propietario: 2

Domicilio: AV. REVOLUCION MEXICANA 428 L25 M49 COLONIA COL. 8 DE SEPTIEMBRE

Se le concede permiso por el tiempo de; 89; días enterando a la caja de la Tesorería Municipal la cantidad a la Ley de Ingresos vigente. La fecha de vencimiento de esta licencia es:

6 DE ABRIL DE 2021

3. COBROS

| Clave | Concepto | Unidades | Sup. Baja | Sup. Alta | Otros Niveles | Descripción | Total |
|----------------|---|----------|--------------|-------------|---------------|-------------|---------------|
| 44011 | CONSTRUCCIÓN DE OBRA NUEVA O REMODELACIÓN | | 12.00 | 0.00 | 0.00 | | 83.40 |
| 44321 | PLAÇAS DE OBRA AUTORIZADA | 1 | 1.00 | 0.00 | 0.00 | | 36.75 |
| TOTALES | | | 13.00 | 0.00 | 0.00 | | 120.16 |

ESTE MONTO ES DE ACUERDO A LA LEY DE INGRESOS VIGENTE.

ARO, NORMA ANGÉLICA MIRAMONTES AYALA
SUBDIRECTORA DE DESARROLLO URBANO


Disposiciones a Observar:

- 1.- Conservar el permiso en la obra y colocar la placa en un lugar visible.
- 2.- Debiendo sujetar los trabajos a las disposiciones del Bando Municipal y del Reglamento de Construcciones para el Municipio de Durango.
- 3.- Esta licencia no autoriza a construir fuera de alineamiento y de sus límites de escrituración.
- 4.- Deberá tramitar prórroga en caso de no concluir la obra en el tiempo otorgado en el permiso original.
- 5.- Dar aviso por escrito a esta Dirección sobre la suspensión o terminación de la obra.
- 6.- Este documento no tendrá validez si presenta tachaduras y enmendaduras.
- 7.- Esta Dirección no se responsabiliza de fallas en el proceso de la obra.
- 8.- En caso de construir rampas se deberá respetar 2/3 de ancho de banqueta para paso peatonal, siendo sólo el tercio restante para la construcción de rampa.
- 9.- La rampa no deberá invadir el arroyo de la calle.
- 10.- La rampa no debe estar por encima del nivel de la banqueta.
- 11.- En construcción de mas de un nivel deberá tramitar ante la C.F.E. el aislamiento de cables de mediana y alta tensión.
- 12.- **DEBERA UTILIZAR BLOCK O LADRILLO PRODUCTO DE LADRILLERAS CERTIFICADAS O PARQUE INDUSTRIAL LADRILLERO.**

Fecha y Hora de Impresión: 05-01-2021 12:1:26


Dirección: BLVD. LUIS DONALDO COLOSTIO NO.200 FRACC. SAN IGNACIO C.P. 34030; TEL: (618) 1378000
302c02144b737b4710dad42b029e7d07df346106dcccdd202140bc84737ad31ec49798bba5672a2ee01c5b6f4ac

Usuario:

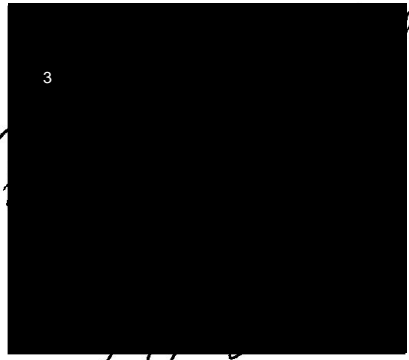

DIRECCIÓN MUNICIPAL DE DESARROLLO URBANO
LICENCIAS DE CONSTRUCCIÓN
Croquis para licencias menores a 50.00 m²


LICE

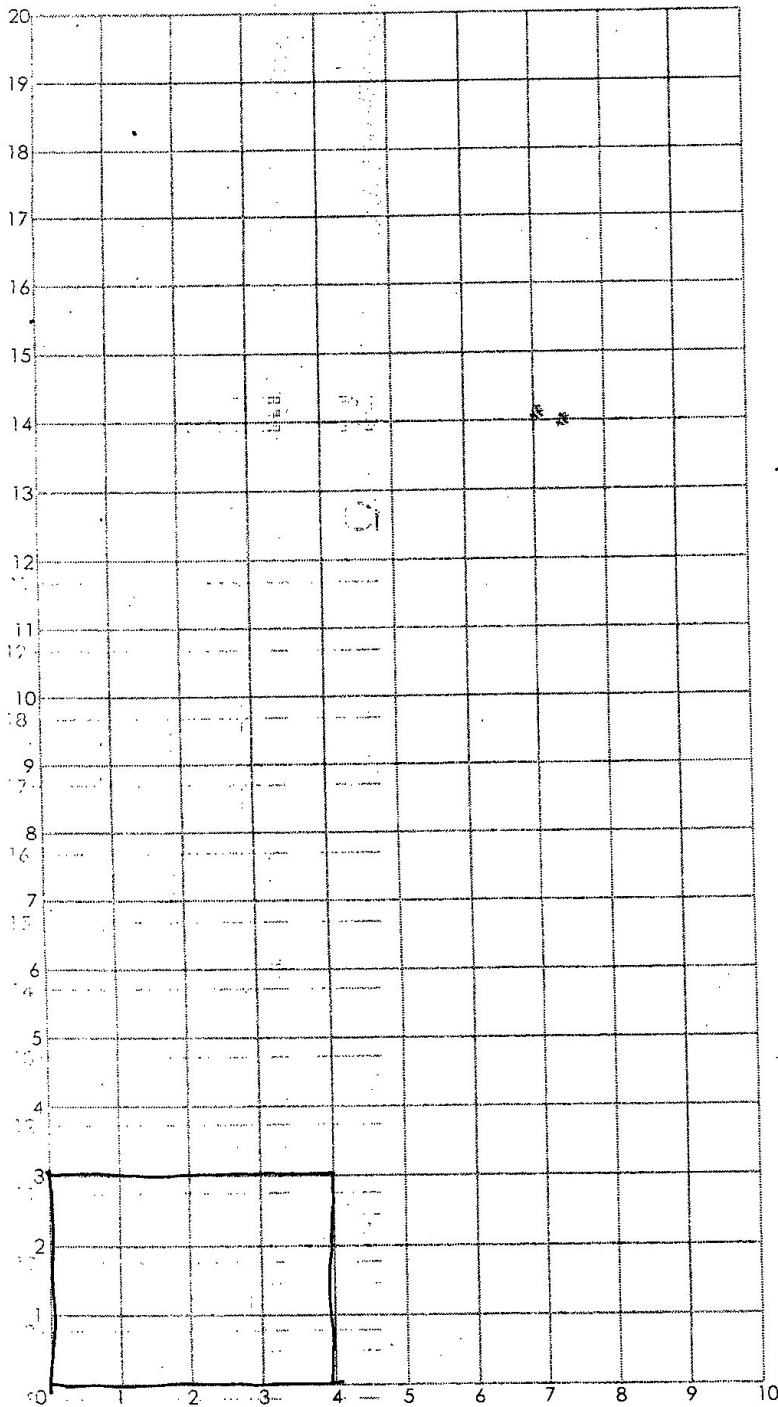

PLANTA BAJA

m²= 12

ml= _____

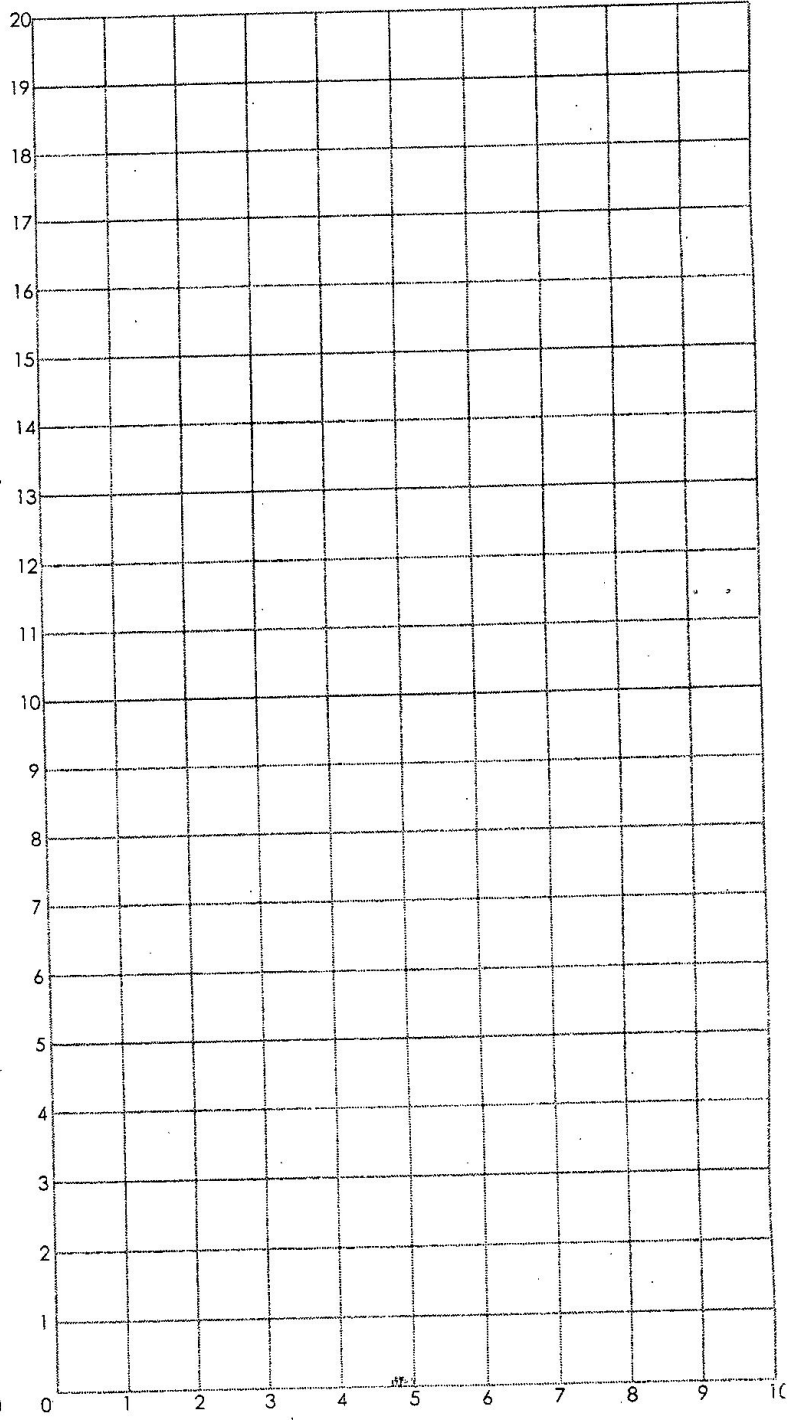

PLANTA ALTA

m²= _____

ml= _____

Domicilio= Revolución Mexicana No 428

Fecha: _____

8 de Septiembre
Auxiliar de ventanilla que lo recibe= _____