

Caratula de versión publica

Identificación del documento:	Licencia de construcción habitacional menor a 50 metros
Parte(s) o sección(es) clasificada(s):	Pagina 2: 1.- Nombre del propietario, 2.- clave catastral, 3.- domicilio, 4.- firma y 5.- teléfono.
Motivo:	Información clasificada como confidencial, contiene datos personales concernientes a una persona identificada o identificable.
Fundamento Normativo:	<p>Artículos 100, 106 y 116 de la ley general de transparencia y acceso a la información pública;</p> <p>Artículos 96, 102 y 112 de la ley de transparencia y acceso a la información pública del Estado de Durango; y lineamientos generales en materia de clasificación y desclasificación de información para la elaboración de versiones públicas.</p> <p>Ley general de transparencia y acceso a la información pública (Federal)</p> <p>En base al art. 3 fracc. X y XI de la ley de Protección de Datos Personales en Posesión de Sujetos Obligados del Estado de Durango.</p>

Nombre del área quien clasifica:	Licencias de construcción	Firma del titular:	
		<i>Mohame Jasso</i>	

Del comité de transparencia IDAIP

Fecha de aprobación por el comité:	15 de enero 2021	Número del acta de la sesión:	CMT/2019-2022/01-2021
------------------------------------	------------------	-------------------------------	-----------------------

**Dirección Municipal de Desarrollo Urbano
Depto. Licencias de Construcción**



Código: FOR-LCO-01; Fecha de Revisión: 9-Enero-2015; Número de Revisión: 01

LICENCIA



2021-90650

CONSTRUCCIÓN MENOR A 50 METROS HABITACIONAL

Fecha de ingreso: 06-01-2021

Fecha de emisión: 06-01-2021

Folio: 2021-90650

Prórrogas: 0

Certificado de ingresos: 2021-11900

SELLO

1. INFORMACIÓN GENERAL

Nombre del solicitante: LUCILA CASAS RODRIGUEZ

Domicilio particular: 4

Telefono:

Observaciones: SUP. CONS. 20M2

Concepto: CONSTRUCCION DE RECAMARA DE 5X4M EN PLANTA ALTA DE CASA HABITACION Y 15 DIAS DE OCUPACION DE VIA PUBLICA

No. oficio de fusion: -

Folio de uso de suelo: -

No. oficio segregación: -

Número oficial: 511

Autorización/Dependencias

Uso vía publica?

2. INFORMACIÓN DEL PROPIETARIO

Clave Catastral: [Redacted]

Propietario: 2

Domicilio: CALLE CDTE FRANCISCO MARQUEZ 511 COLONIA COL. EL REFUGIO

Se le concede permiso por el tiempo de: 89; días enterando a la caja de la Tesorería Municipal la cantidad a la Ley de Ingresos vigente. La fecha de vencimiento de esta licencia es: **7 DE ABRIL DE 2021**

3. COBROS

Clave	Concepto	Unidades	Sup. Baja	Sup. Alta	Otros Niveles	Descripción	Total
44011	CONSTRUCCIÓN DE OBRA NUEVA O REMODELACIÓN		0.00	20.00	0.00		399.65
44321	PLÁCAS DE OBRA AUTORIZADA	1	1.00	0.00	0.00		36.75
44111	OCUPACIÓN DE VÍA PUBLICA	15	1.00	0.00	0.00		277.58
TOTALES			16.00	20.00	0.00		\$ 713.98

ESTE MONTO ES DE ACUERDO A LA LEY DE INGRESOS VIGENTE.

ARO. NORMA ANGELICA MIRAMONTES AYALA
SUBDIRECTORA DE DESARROLLO URBANO

Disposiciones a Observar:

- Conservar el permiso en la obra y colocar la placa en un lugar visible.
- Debiendo sujetar los trabajos a las disposiciones del Bando Municipal y del Reglamento de Construcciones para el Municipio de Durango.
- Esta licencia no autoriza a construir fuera de alineamiento y de sus límites de escrituración.
- Deberá tramitar prórroga en caso de no concluir la obra en el tiempo otorgado en el permiso original.
- Dar aviso por escrito a esta Dirección sobre la suspensión o terminación de la obra.
- Este documento no tendrá validez si presenta tachaduras y enmendaduras.
- Esta Dirección no se responsabiliza de fallas en el proceso de la obra.
- En caso de construir rampas se deberá respetar 2/3 de ancho de banqueta para paso peatonal, siendo sólo el tercio restante para la construcción de rampa.
- La rampa no deberá invadir el arroyo de la calle.
- La rampa no debe estar por encima del nivel de la banqueta.
- En construcción de mas de un nivel deberá tramitar ante la C.F.E. el aislamiento de cables de mediana y alta tensión.

12.- DEBERA UTILIZAR BLOCK O LADRILLO PRODUCTO DE LADRILLERAS CERTIFICADAS O PARQUE INDUSTRIAL LADRILLERO.

Fecha y Hora de Impresión: 06-01-2021 12:9:13


Usuario:

Dirección: DIRECCION: BLVD. LUIS DONALDO COLOSIO NO.200 FRACC. SAN IGNACIO C.P. 34030; TEL: (618) 1378000
302c021436ec68c13b8bac9480125f4c79e49289a59c924402142f4ee57ad547627a7fb1f76d7c48c8d927c2f9b



6/6/2021


DIRECCIÓN MUNICIPAL DE DESARROLLO URBANO
LICENCIAS DE CONSTRUCCIÓN
Croquis para licencias menores a 50.00 m²

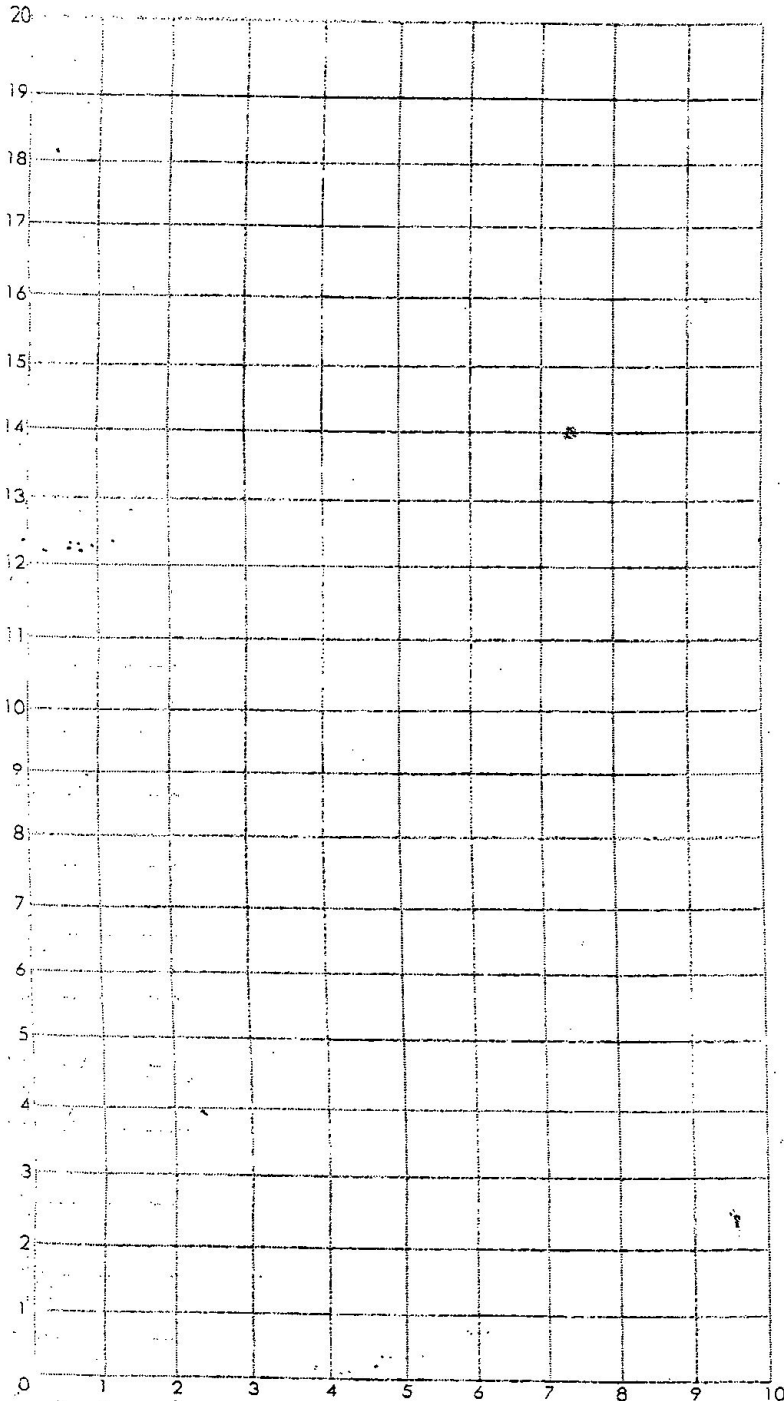

PLANTA BAJA

m²= _____

ml= _____

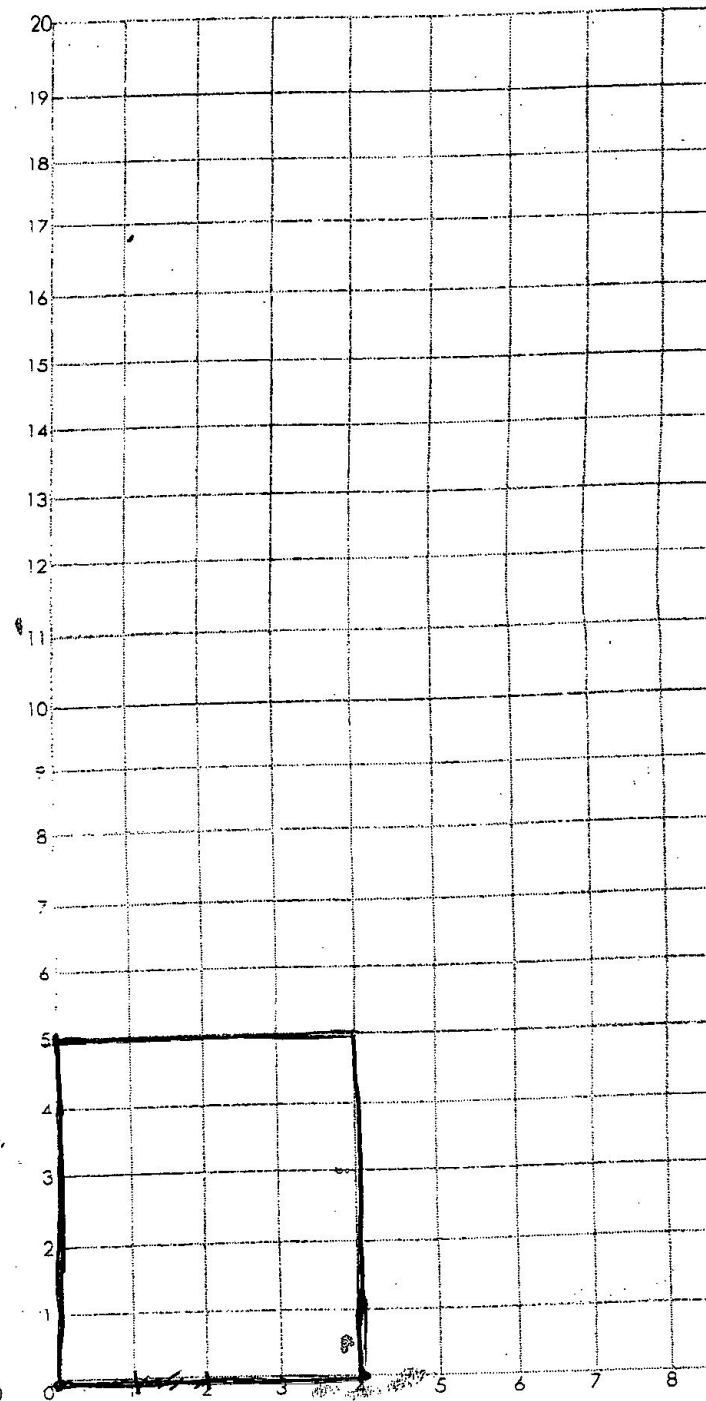

PLANTA ALTA

m²= 20

ml= _____

Domicilio= Calle Fco Marquez # 511

Fecha: 6/6/2021

Auxiliar de ventanilla que lo recibe= col. El Refugio