

**Caratula de versión publica**

Identificación del documento:	Licencia de remodelación habitacional menor a 50 metros
Parte(s) o sección(es) clasificada(s):	Página 2: 1.- Nombre del propietario, 2.- clave catastral, 3.- domicilio, 4.- firma y 5.- teléfono.
Motivo:	Información clasificada como confidencial, contiene datos personales concernientes a una persona identificada o identificable.
Fundamento Normativo:	Artículos 100, 106 y 116 de la ley general de transparencia y acceso a la información pública; Artículos 96, 102 y 112 de la ley de transparencia y acceso a la información pública del Estado de Durango; y lineamientos generales en materia de clasificación y desclasificación de información para la elaboración de versiones públicas. Ley general de transparencia y acceso a la información pública (Federal) En base al art. 3 fracc. X y XI de la ley de Protección de Datos Personales en Posesión de Sujetos Obligados del Estado de Durango.

Nombre del área quien clasifica:	Licencias de construcción	Firma del titular: <i>Mohem, J. Cruz</i>	
----------------------------------	---------------------------	---	--

<b>Del comité de transparencia IDAIP</b>			
Fecha de aprobación por el comité:	15 de enero 2021	Número del acta de la sesión:	CMT/2019-2022/01-2021

http://loginrecaudador.municipiodurango.gob.mx/ddue/faces/catalogos/estacion/estacionT...

Dirección Municipal de Desarrollo Urbano
Depto. Licencias de Construcción

Código: REG-DMDU-DLC-JEF-04; Fecha de Revisión: 1-Junio-2011; Número de Revisión: 00



LICENCIA



REMEDIACIÓN MENOR A 50 MTS. HABITACIONAL

Fecha de ingreso: 08-01-2021

Fecha de emisión: 08-01-2021

Folio: 2021-90817

Prórrogas: 0

Certificado de ingresos: 2021-18335 SELLO

1. INFORMACIÓN GENERAL

Nombre del solicitante: ANDRES AVELINO TINOCO GURROLA

Domicilio particular: 4

Telefono:

Concepto: CONSTRUCCION DE BARDA FRONTAL LATERAL DE 6.00 X 2.00 M EN P.B. DE CASA HABITACION

Observaciones: -

Número Oficial: 328

Folio de uso de suelo: -

Autorización/Dependencias: -

Uso vía publica(?):

Recibo o contrato de AMD:

Proyecto digital

2. INFORMACIÓN DEL PREDIO

Clave Catastral: 1

Propietario: 2

Domicilio: CALLE EMILIO M GONZALEZ PARRA 328 COLONIA FRACC. JARDINES DE SAN ANTONIO

Se le concede permiso por el tiempo de: 89; días enterando a la caja de la Tesorería Municipal la cantidad a la Ley de Ingresos vigente. La fecha de vencimiento de esta licencia es: 11 DE ABRIL DE 2021

3. COBROS

Table with columns: Clave, Concepto, Unidades, Sup. Baja, Sup. Alta, Otros Niveles, Descripción, Total. Rows include construction of fences and authorized work plates.

ESTE MONTO ES DE ACUERDO A LA LEY DE INGRESOS VIGENTE

ARC. NORMA ANGÉLICA MIRAMONTES AYALA
SUBDIRECTORA DE DESARROLLO URBANO

Disposiciones a Observar:

- List of 12 observations regarding construction permits, safety, and regulations.

Fecha y Hora de Impresión: 08-01-2021 11:32:21


Usuario:

Dirección: DIRECCIÓN: BLVD. LUIS DONALDO COLOSIO NO.200 FRACC. SAN IGNACIO C.P. 34030; TEL: (618) 1378000
302d0215008bfd2444ba9b9481bbe3690d552b940513a17e3602143fbc549167e761fd8adeb28738fbb67b5ba5dac5



8-Enero-21


**DIRECCIÓN MUNICIPAL DE DESARROLLO URBANO**  
**LICENCIAS DE CONSTRUCCIÓN**  
Croquis para licencias menores a 50.00 m<sup>2</sup>

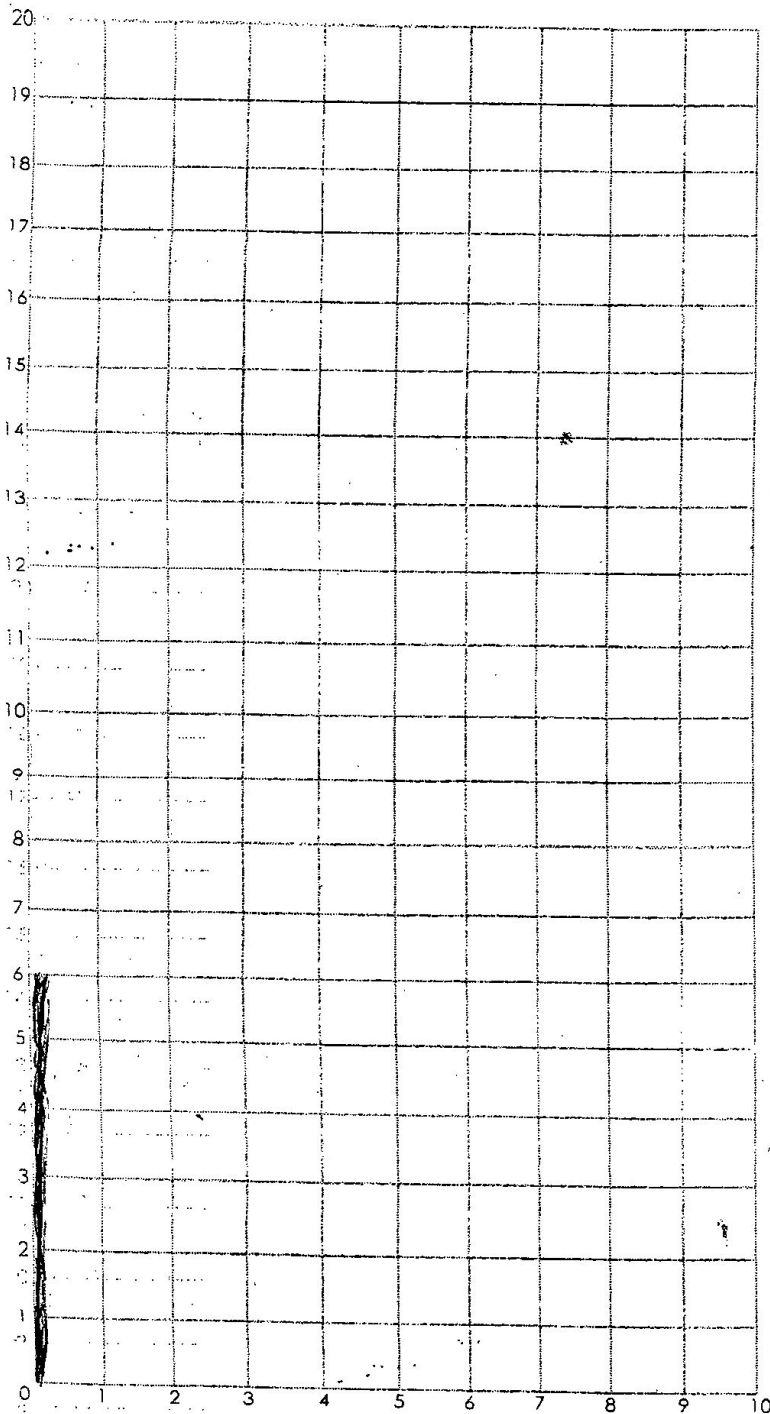

PLANTA BAJA

m<sup>2</sup>= \_\_\_\_\_

ml= \_\_\_\_\_

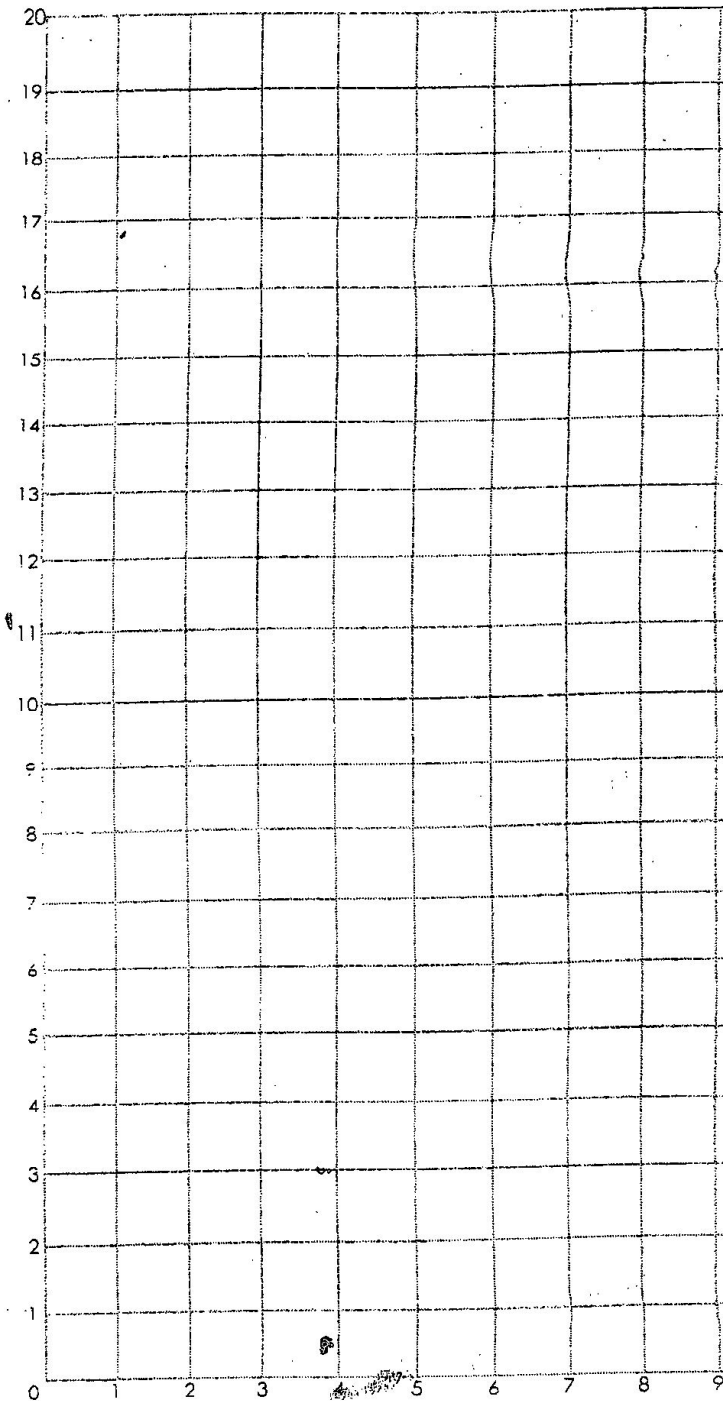

PLANTA ALTA

m<sup>2</sup>= \_\_\_\_\_

ml= \_\_\_\_\_

Domicilio= Emilio M. Gonzales #328 Jardines de San Antonio Fecha: 8-Enero-21

Auxiliar de ventanilla que lo recibe= \_\_\_\_\_