

**Caratula de versión publica**

Identificación del documento:	Licencia de construcción habitacional menor a 50 metros
Parte(s) o sección(es) clasificada(s):	Pagina 2: 1.- Nombre del propietario, 2.- clave catastral, 3.- domicilio, 4.- firma y 5.- teléfono.
Motivo:	Información clasificada como confidencial, contiene datos personales concernientes a una persona identificada o identificable.
Fundamento Normativo:	Artículos 100, 106 y 116 de la ley general de transparencia y acceso a la información pública; Artículos 96, 102 y 112 de la ley de transparencia y acceso a la información pública del Estado de Durango; y lineamientos generales en materia de clasificación y desclasificación de información para la elaboración de versiones públicas. Ley general de transparencia y acceso a la información pública (Federal) En base al art. 3 fracc. X y XI de la ley de Protección de Datos Personales en Posesión de Sujetos Obligados del Estado de Durango.

Nombre del área quien clasifica:	Licencias de construcción	Firma del titular: <i>Mohame Jauo?</i>	
----------------------------------	---------------------------	---	--

**Del comité de transparencia IDAIP**

Fecha de aprobación por el comité:	15 de enero 2021	Número del acta de la sesión:	CMT/2019-2022/01-2021
------------------------------------	------------------	-------------------------------	-----------------------

**Dirección Municipal de Desarrollo Urbano  
Depto. Licencias de Construcción**



Código: FOR-LCO-01; Fecha de Revisión: 9-Enero-2015; Número de Revisión: 01

**LICENCIA**



2021-90990

3381

**CONSTRUCCIÓN MENOR A 50 METROS HABITACIONAL**

Fecha de ingreso: 11-01-2021

Fecha de emisión: 11-01-2021

Folio: 2021-90990

Prórrogas: 0

Certificado de ingresos: 2021-22771

SELLO

**1. INFORMACIÓN GENERAL**

Nombre del solicitante: ESTEBAN ACEVEDO HERNANDEZ

Domicilio particular: 4

Telefono: 5

Observaciones: 47.00 M2, CONSTRUCCION

Concepto: CONSTRUCCION DE RECAMARA DE 9.00MX3.00M, OTRA DE 4.00MX4.00M Y BAÑO DE 2.00MX2.00M EN P.A. DE CASA HABITACION EXISTENTE

No. oficio de fusión: -

Folio de uso de suelo: -

No. oficio segregación: -

Número oficial: 906

Autorización/Dependencias -

Uso vía publica(?)

**2. INFORMACIÓN DEL PROPIETARIO**

Clave Catastral: [REDACTED]

Propietario: 2

Domicilio: CALLE RIO PAPALOAPAN 906 COLONIA COL. VALLE DEL SUR

Se le concede permiso por el tiempo de; 89; días enterando a la caja de la Tesorería Municipal la cantidad a la Ley de Ingresos vigente. La fecha de vencimiento de esta licencia es: **12 DE ABRIL DE 2021**

Documentos testados:

- 1.- Clave catastral, art. 3 fracc. X y XI de la ley de Protección de Datos Personales en Posesión de Sujetos Obligados del Estado de Durango.
- 2.- propietario, art. 3 fracc. X y XI de la ley de Protección de Datos Personales en Posesión de Sujetos Obligados del Estado de Durango.
- 3.- firma, art. 3 fracc. X y XI de la ley de Protección de Datos Personales en Posesión de Sujetos Obligados del Estado de Durango.
- 4.- dirección, art. 3 fracc. X y XI de la ley de Protección de Datos Personales en Posesión de Sujetos Obligados del Estado de Durango.
- 5.- telefono, art. 3 fracc. X y XI de la ley de Protección de Datos Personales en Posesión de Sujetos Obligados del Estado de Durango.

**3. COBROS**

Clave	Concepto	Unidades	Sup. Baja	Sup. Alta	Otros Niveles	Descripción	Total
44011	CONSTRUCCIÓN DE OBRA NUEVA O REMODELACIÓN		47.00	0.00	0.00		939.17
44321	PLACAS DE OBRA AUTORIZADA	1	1.00	0.00	0.00		36.75
<b>TOTALES</b>			48.00	0.00	0.00		\$ 975.92

ESTE MONTO ES DE ACUERDO A LA LEY DE INGRESOS VIGENTE

ARQ.-NORMA ANGÉLICA MIRAMONTES AYALA  
SUBDIRECTORA DE DESARROLLO URBANO

**Disposiciones a Observar:**


- 1.- Conservar el permiso en la obra y colocar la placa en un lugar visible.
- 2.- Debiendo sujetar los trabajos a las disposiciones del Bando Municipal y del Reglamento de Construcciones para el Municipio de Durango.
- 3.- Esta licencia no autoriza a construir fuera de alineamiento y de sus límites de escrituración.
- 4.- Deberá tramitar prórroga en caso de no concluir la obra en el tiempo otorgado en el permiso original.
- 5.- Dar aviso por escrito a esta Dirección sobre la suspensión o terminación de la obra.
- 6.- Este documento no tendrá validez si presenta tachaduras y enmendaduras.
- 7.- Esta Dirección no se responsabiliza de fallas en el proceso de la obra.
- 8.- En caso de construir rampas se deberá respetar 2/3 de ancho de banqueta para paso peatonal, siendo sólo el tercio restante para la construcción de rampa.
- 9.- La rampa no deberá invadir el arroyo de la calle.
- 10.- La rampa no debe estar por encima del nivel de la banqueta.
- 11.- En construcción de mas de un nivel deberá tramitar ante la C.F.E. el aislamiento de cables de mediana y alta tensión.
- 12.- DEBERA UTILIZAR BLOCK O LADRILLO PRODUCTO DE LADRILLERAS CERTIFICADAS O PARQUE INDUSTRIAL LADRILLERO.

Fecha y Hora de Impresión: 11-01-2021 15:15:27

Usuario:

Dirección: BLVD. LUIS DONALDO COLOSIO NO.200 FRACC. SAN IGNACIO C.P. 34030; TEL: (618) 1378000  
302d021478d4c2c13c000e029f54a26c765705a027e7049502150089779a6e35cf2cb024f3f1bd0ff647d7dcfb6aa8


**DIRECCIÓN MUNICIPAL DE DESARROLLO URBANO**  
**LICENCIAS DE CONSTRUCCIÓN**  
 Croquis para licencias menores a 50.00 m<sup>2</sup>

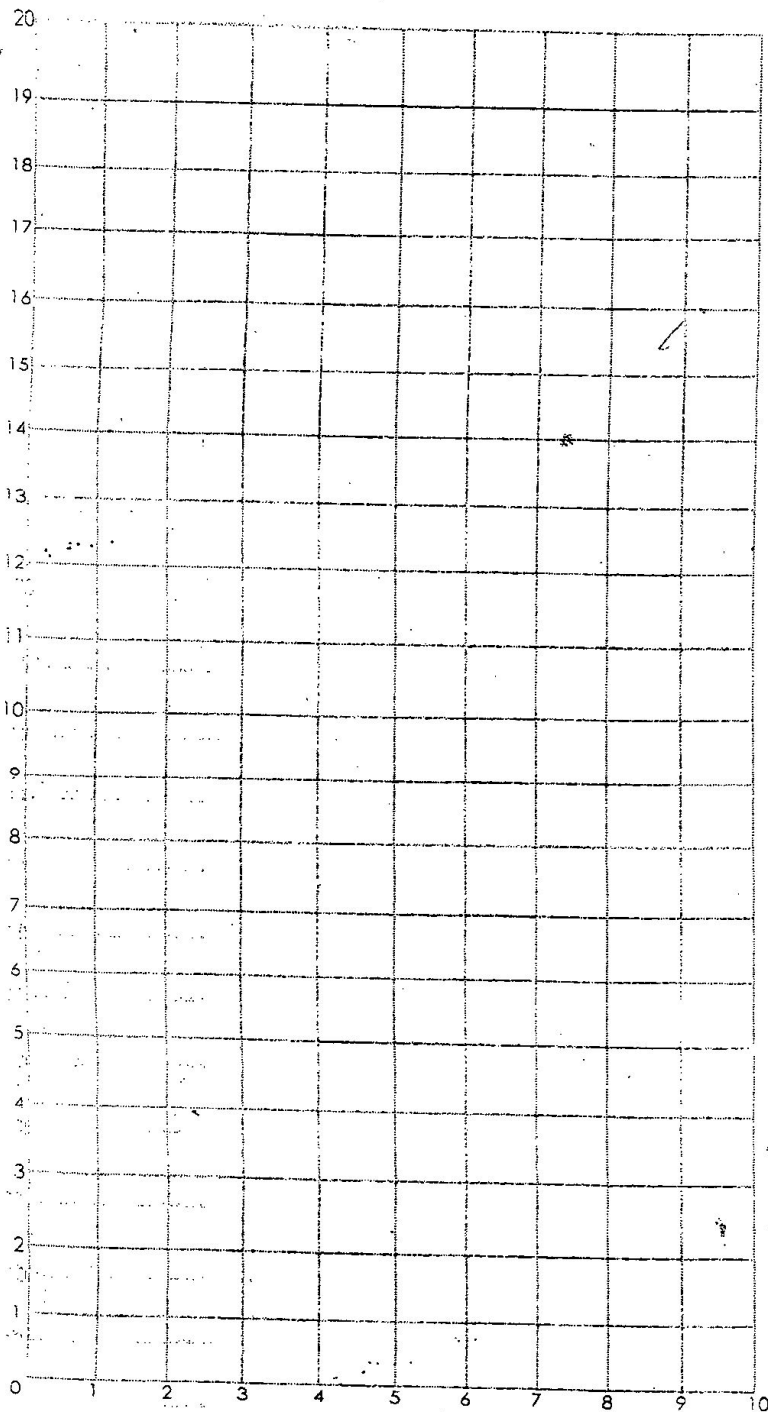

**PLANTA BAJA**

m<sup>2</sup>= \_\_\_\_\_

ml= \_\_\_\_\_

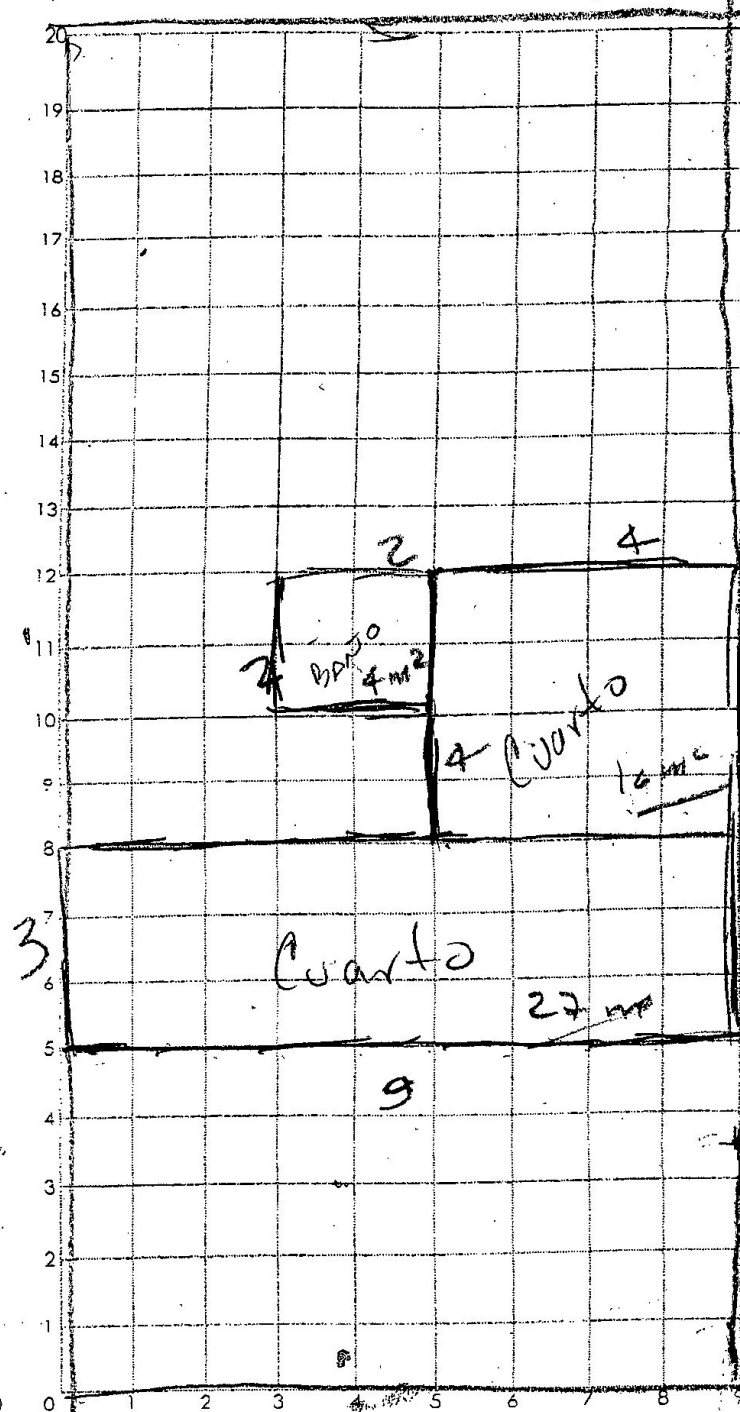

**PLANTA ALTA**

m<sup>2</sup>= 49 m<sup>2</sup>

ml= 7

Domicilio= Rio Papuloapan 906 Esq. Calsal Fecha: \_\_\_\_\_

Auxiliar de ventanilla que lo recibe= \_\_\_\_\_