

Caratula de versión publica

Identificación del documento:	Licencia de construcción habitacional menor a 50 metros
Parte(s) o sección(es) clasificada(s):	Pagina 2: 1.- Nombre del propietario, 2.- clave catastral, 3.- domicilio, 4.- firma y 5.- teléfono.
Motivo:	Información clasificada como confidencial, contiene datos personales concernientes a una persona identificada o identificable.
Fundamento Normativo:	Artículos 100, 106 y 116 de la ley general de transparencia y acceso a la información pública; Artículos 96, 102 y 112 de la ley de transparencia y acceso a la información pública del Estado de Durango; y lineamientos generales en materia de clasificación y desclasificación de información para la elaboración de versiones públicas. Ley general de transparencia y acceso a la información pública (Federal) En base al art. 3 fracc. X y XI de la ley de Protección de Datos Personales en Posesión de Sujetos Obligados del Estado de Durango.

Nombre del área quien clasifica:	Licencias de construcción	Firma del titular: <i>Mohame Jauo?</i>	
----------------------------------	---------------------------	---	--

Del comité de transparencia IDAIP

Fecha de aprobación por el comité:	15 de enero 2021	Número del acta de la sesión:	CMT/2019-2022/01-2021
------------------------------------	------------------	-------------------------------	-----------------------

Dirección Municipal de Desarrollo Urbano - Depto. Licencias de Construcción

Código: FOR-LCO-01; Fecha de Revisión: 9-Enero-2015; Número de Revisión: 01



LICENCIA



CONSTRUCCIÓN MENOR A 50 METROS HABITACIONAL

Fecha de ingreso: 18-01-2021

Fecha de emisión: 18-01-2021

Folio: 2021-91447

Prórrogas: 0

Certificado de ingresos: 2021-28723 SELLO

1. INFORMACIÓN GENERAL

Nombre del solicitante: PEDRO BOCARDI GALINDO
Domicilio particular: CALLE HERREROS 235 COLONIA FRACC. FIDEL VELAZQUEZ 1
Telefono: 5
Observaciones: 19.75M2 DE CONSTRUCCIÓN
Concepto: CONSTRUCCIÓN DE UNA RECAMARA DE 4.0X4.0 Y UN BAÑO DE 1.50X2.50 EN PLANTA ALTA DE CASA-HABITACIÓN
No. oficio de fusion: -
Folio de uso de suelo: -
No. oficio segregación: -
Número oficial: 235
Autorización/Dependencias -
Uso via publica(?)

2. INFORMACIÓN DE

Clave Catastral:
Propietario:
Domicilio:

Se le concede permiso por el tiempo de; 89; días enterando a la caja de la Tesorería Municipal la cantidad a la Ley de Ingresos vigente. La fecha de vencimiento de esta licencia es: 19 DE ABRIL DE 2021

3. COBROS

Table with 8 columns: Clave, Concepto, Unidades, Sup. Baja, Sup. Alta, Otros Niveles, Descripción, Total. Rows include construction and authorized work items with a total amount of 174.02.

ESTE MONTO ES DE ACUERDO A LA LEY DE INGRESOS VIGENTE.

Signature of Norma Angelica Miramontes Ayala, Subdirectora de Desarrollo Urbano

Disposiciones a Observar:

- 1.- Conservar el permiso en la obra y colocar la placa en un lugar visible.
2.- Obediendo sujetar los trabajos a las disposiciones del Bando Municipal y del Reglamento de Construcciones para el Municipio de Durango.
3.- Esta licencia no autoriza a construir fuera de alineamiento y de sus límites de escrituración.
4.- Deberá tramitar prórroga en caso de no concluir la obra en el tiempo otorgado en el permiso original.
5.- Dar aviso por escrito a esta Dirección sobre la suspensión o terminación de la obra.
6.- Este documento no tendrá validez si presenta tachaduras y enmedaduras.
7.- Esta Dirección no se responsabiliza de fallas en el proceso de la obra.
8.- En caso de construir rampas se deberá respetar 2/3 de ancho de banqueta para paso peatonal, siendo sólo el tercio restante para la construcción de rampa.
9.- La rampa no deberá invadir el arroyo de la calle.
10.- La rampa no debe estar por encima del nivel de la banqueta.
11.- En construcción de mas de un nivel deberá tramitar ante la C.F.E. el aislamiento de cables de mediana y alta tensión.
12.- DEBERA UTILIZAR BLOCK O LADRILLO PRODUCTO DE LADRILLERAS CERTIFICADAS O PARQUE INDUSTRIAL LADRILLERO.

Fecha y Hora de Impresión: 18-01-2021 13:27:11

Usuario:

Dirección: DIRECCION: BLVD. LUIS DONALDO COLOSIO NO.200 FRACC. SAN IGNACIO C.P. 34030; TEL: (518) 1378000
302d0215008fcf73572f304a15729dab2c56371ee0cc75d2f50214638491fa2345b352ef1f143cebc27974e97ee4ec

- Documentos testados:
1.- Clave catastral, art. 3 fracc. X y XI de la ley de Protección de Datos Personales en Posesión de Sujetos Obligados del Estado de Durango.
2.- propietario, art. 3 fracc. X y XI de la ley de Protección de Datos Personales en Posesión de Sujetos Obligados del Estado de Durango.
3.- dirección, art. 3 fracc. X y XI de la ley de Protección de Datos Personales en Posesión de Sujetos Obligados del Estado de Durango.
4.- firma, art. 3 fracc. X y XI de la ley de Protección de Datos Personales en Posesión de Sujetos Obligados del Estado de Durango.
5.- teléfono, art. 3 fracc. X y XI de la ley de Protección de Datos Personales en Posesión de Sujetos Obligados del Estado de Durango.


Handwritten date: 18/Enero/2021

LIC

DIRECCIÓN MUNICIPAL DE DESARROLLO URBANO

LICENCIAS DE CONSTRUCCIÓN


Croquis para licencias menores a 50.00 m².

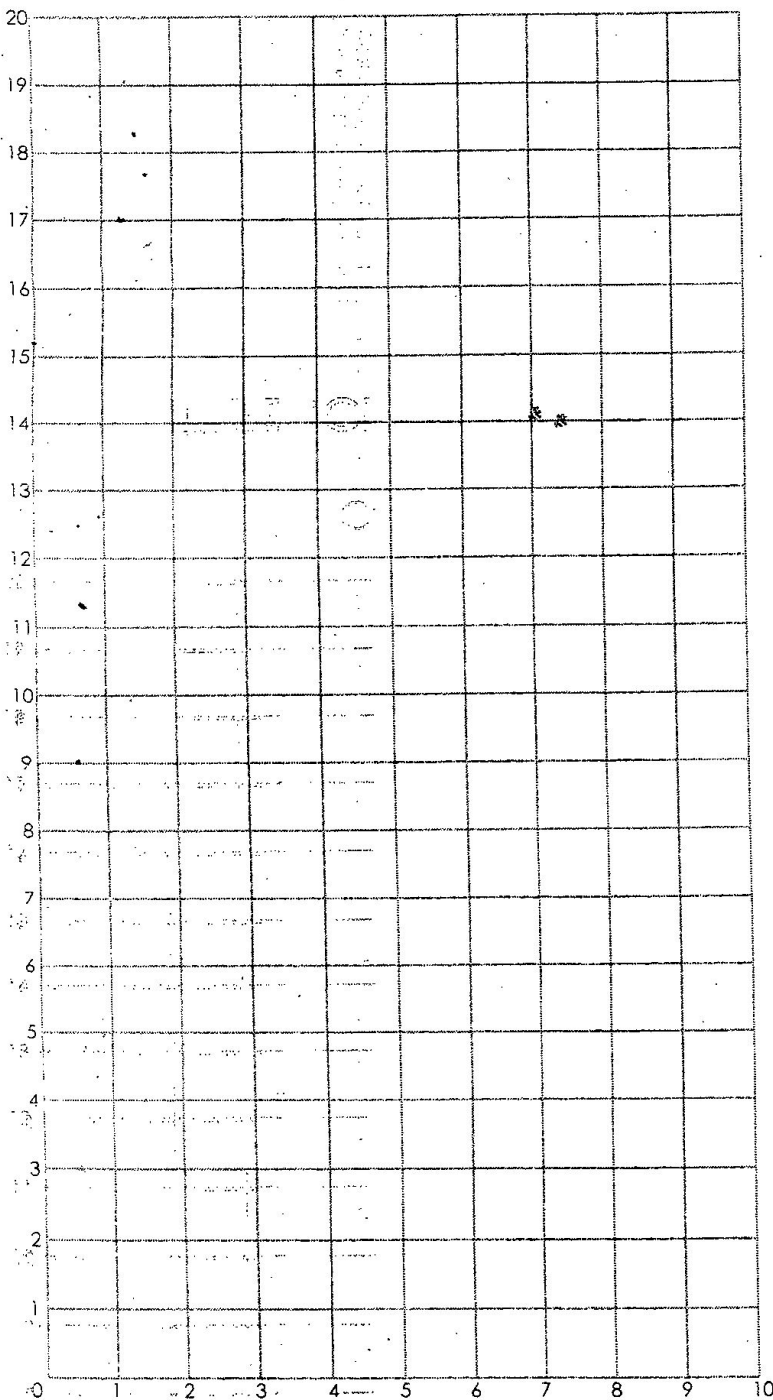

PLANTA BAJA

m²= _____

ml= _____

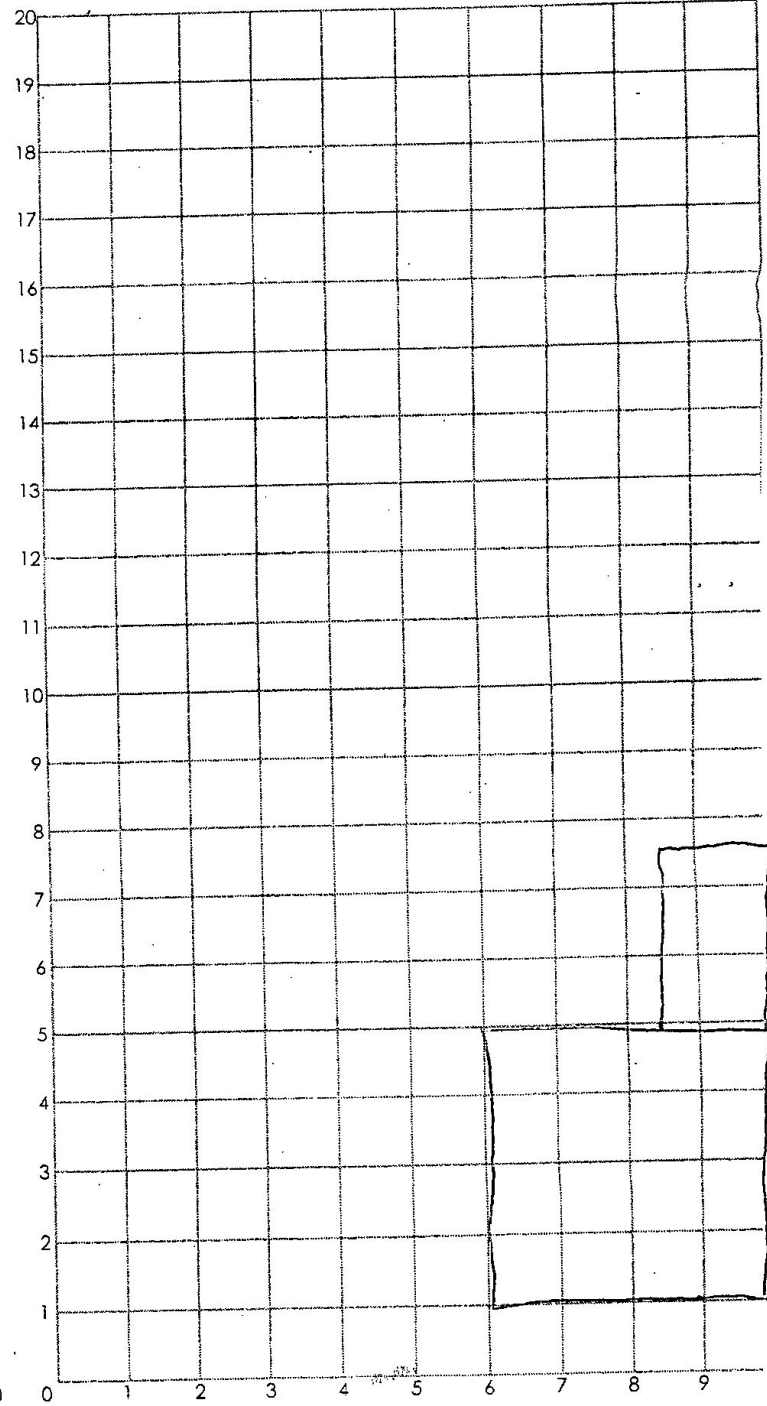

PLANTA ALTA

m²= _____

ml= _____

Domicilio= _____

Fecha: _____

Auxiliar de ventanilla que lo recibe= _____