

**Dirección Municipal de Desarrollo Urbano  
Depto. Licencias de Construcción**



Código: FOR-LCO-01; Fecha de Revisión: 9-Enero-2015; Número de Revisión: 01

**LICENCIA**



2021-93212

**CONSTRUCCIÓN MENOR A 50 METROS HABITACIONAL**

Fecha de ingreso: 05-02-2021

Fecha de emisión: 05-02-2021

Folio: 2021-93212

Prórrogas: 0

Certificado de ingresos: 2021-42111  
SELLO

**1. INFORMACIÓN GENERAL**

**Nombre del solicitante:** JAVIER GOMEZ CISNEROS  
**Domicilio particular:** CALLE ENRIQUE R. NAJERA 209 INT LOTE8 COLONIA FRACC. SAN MARCOS  
**Telefono:** 5  
**Observaciones:** 22.0M2 DE CONSTRUCCIÓN ESTA LICENCIA NO AUTORIZA USO DIFERENTE AL HABITACIONAL  
**Concepto:** CONSTRUCCIÓN DE UNA LOSA DE 4.0X5.50 EN ÁREA DE COCHERA PLANTA BAJA DE CASA-HABITACIÓN  
**No. oficio de fusión:** -  
**Folio de uso de suelo:** -  
**No. oficio segregación:** -  
**Número oficial:** 209  
**Autorización/Dependencias:** -  
**Uso vía publica(?)**

- 1.- Clave catastral, art. 3 fracc. X y XI de la ley de Protección de Datos Personales en Posesión de Sujetos Obligados del Estado de Durango.
- 2.- propietario, art. 3 fracc. X y XI de la ley de Protección de Datos Personales en Posesión de Sujetos Obligados del Estado de Durango.
- 3.- dirección, art. 3 fracc. X y XI de la ley de Protección de Datos Personales en Posesión de Sujetos Obligados del Estado de Durango.
- 4.- firma, art. 3 fracc. X y XI de la ley de Protección de Datos Personales en Posesión de Sujetos Obligados del Estado de Durango.
- 5.- teléfono, art. 3 fracc. X y XI de la ley de Protección de Datos Personales en Posesión de Sujetos Obligados del Estado de Durango.

**2. INFORMACIÓN DEL PREDIO**

**Clave Catastral:** [Redacted]  
**Propietario:** 2  
**Domicilio:** 3

Se le concede permiso por el tiempo de; 89; días enterando a la caja de la Tesorería Municipal la cantidad a la Ley de Ingresos vigente. La fecha de vencimiento de esta licencia es: **9 DE MAYO DE 2021**

**3. COBROS**

Clave	Concepto	Unidades	Sup. Baja	Sup. Alta	Otros Niveles	Descripción	Total
44011	CONSTRUCCIÓN DE OBRA NUEVA O REMODELACIÓN		22.00	0.00	0.00	CONSTRUCCIÓN	157.73
44321	PLACAS DE OBRA AUTORIZADA	1	1.00	0.00	0.00	PLACA	37.91
<b>TOTALES</b>			<b>23.00</b>	<b>0.00</b>	<b>0.00</b>		<b>\$ 195.64</b>

**ESTE MONTO ES DE ACUERDO A LA LEY DE INGRESOS VIGENTE.**

ARQ. NORMA: ANGÉLICA MIRAMONTES AYALA  
SUBDIRECTORA DE DESARROLLO URBANO

DESARROLLO URBANO



**Disposiciones a Observar:**

- 1.- Conservar el permiso en la obra y colocar la placa en un lugar visible.
- 2.- Debiendo sujetar los trabajos a las disposiciones del Bando Municipal y del Reglamento de Construcciones para el Municipio de Durango.
- 3.- Esta licencia no autoriza a construir fuera de alineamiento y de sus límites de escrituración.
- 4.- Deberá tramitar prórroga en caso de no concluir la obra en el tiempo otorgado en el permiso original.
- 5.- Dar aviso por escrito a esta Dirección sobre la suspensión o terminación de la obra.
- 6.- Este documento no tendrá validez si presenta tachaduras y enmendaduras.
- 7.- Esta Dirección no se responsabiliza de fallas en el proceso de la obra.
- 8.- En caso de construir rampas se deberá respetar 2/3 de ancho de banqueta para paso peatonal, siendo sólo el tercio restante para la construcción de rampa.
- 9.- La rampa no deberá invadir el arroyo de la calle.
- 10.- La rampa no debe estar por encima del nivel de la banqueta.
- 11.- En construcción de mas de un nivel deberá tramitar ante la C.F.E. el aislamiento de cables de mediana y alta tensión.


**12.- DEBERA UTILIZAR BLOCK O LADRILLO PRODUCTO DE LADRILLERAS CERTIFICADAS O PARQUE INDUSTRIAL LADRILLERO.**

Fecha y Hora de Impresión: 05-02-2021 15:55:54

Usuario:


Dirección: DIRECCIÓN: BLVD. LUIS DONALDO COLOSIO NO.200 FRACC. SAN IGNACIO C.P. 34030; TEL: (618) 1378000

**DIRECCIÓN MUNICIPAL DE DESARROLLO URBANO**  
**LICENCIAS DE CONSTRUCCIÓN**  
Croquis para licencias menores a 50.00 m<sup>2</sup>

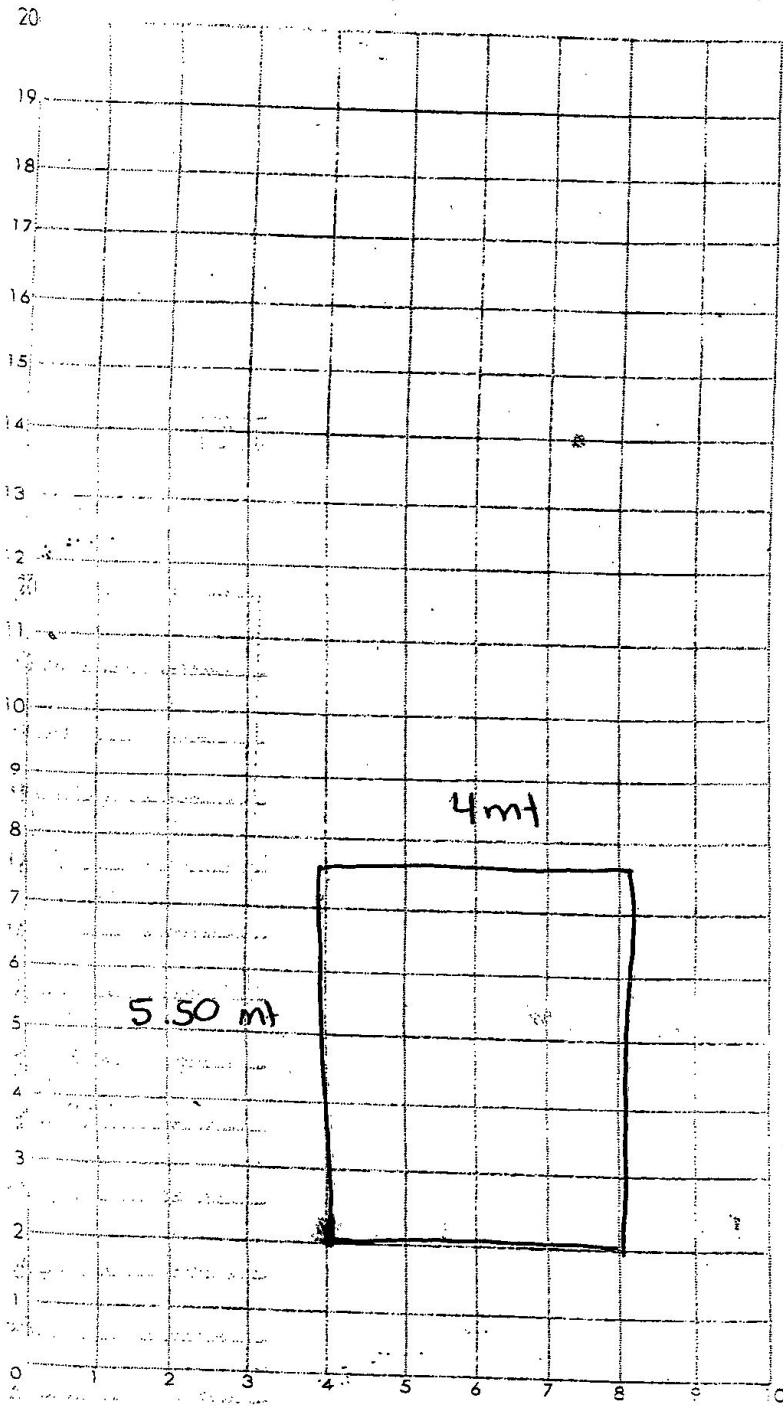

PLANTA BAJA

m<sup>2</sup>=

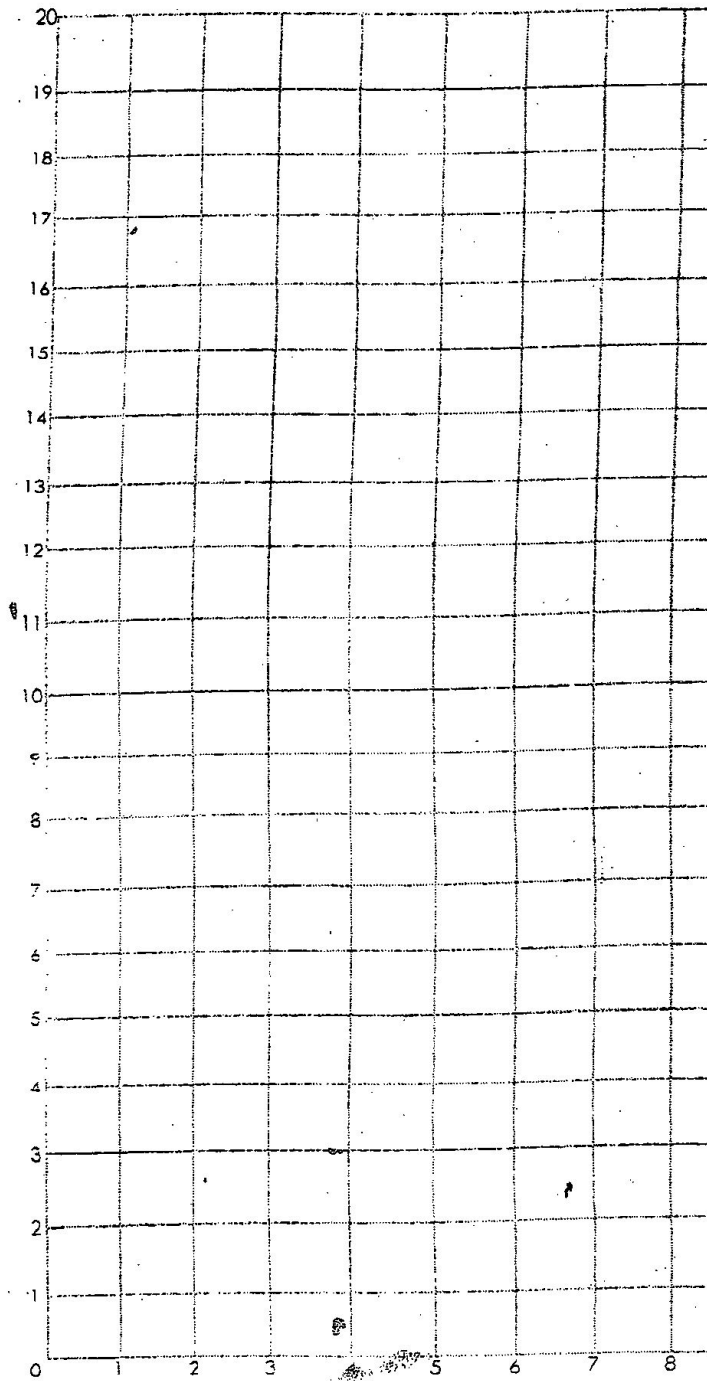

PLANTA ALTA

m<sup>2</sup>=

Domicilio=

Auxiliar de ventanilla que lo recibe=