

Caratula de versión publica

Identificación del documento:	Licencia de construcción habitacional menor a 50 metros
Parte(s) o sección(es) clasificada(s):	Pagina 2: 1.- Nombre del propietario, 2.- clave catastral, 3.- domicilio, 4.- firma y 5.- teléfono.
Motivo:	Información clasificada como confidencial, contiene datos personales concernientes a una persona identificada o identificable.
Fundamento Normativo:	Artículos 100, 106 y 116 de la ley general de transparencia y acceso a la información pública; Artículos 96, 102 y 112 de la ley de transparencia y acceso a la información pública del Estado de Durango; y lineamientos generales en materia de clasificación y desclasificación de información para la elaboración de versiones públicas. Ley general de transparencia y acceso a la información pública (Federal) En base al art. 3 fracc. X y XI de la ley de Protección de Datos Personales en Posesión de Sujetos Obligados del Estado de Durango.

Nombre del área quien clasifica:	Licencias de construcción	Firma del titular: 	
----------------------------------	---------------------------	---	--

Del comité de transparencia IDAIP

Fecha de aprobación por el comité:	15 de enero 2021	Número del acta de la sesión:	CMT/2019-2022/01-2021
------------------------------------	------------------	-------------------------------	-----------------------

https://loginrecaudador.municipiodurango.gob.mx

Dirección Municipal de Desarrollo Urbano
Depto. Licencias de Construcción

Código: FOR-LCO-01; Fecha de Revisión: 9-Enero-2015; Número de Revisión: 01



LICENCIA



2021-96063

4015

CONSTRUCCIÓN MENOR A 50 METROS HABITACIONAL

Fecha de Ingreso: 11-03-2021

Fecha de emisión: 11-03-2021

Folio: 2021-96063

Prórrogas: 0

Certificado de Ingresos: 2021-65079

SELLO

INFORMACIÓN GENERAL

Nombre del solicitante: SILVIA CORIA GUTIERREZ
Domicilio particular: CALLE MIGUEL TRILLO 408 L3 M79 COL. FELIPE ANGELES
Telefono: 5
Observaciones: 41.80 M2, CONSTRUCCION
Concepto: CONSTRUCCIÓN DE DOS RECAMARAS DE 4.00MX5.00M C/U UNA CON BAÑO INTEGRADO DE 2.00MX1.10M EN P.A Y ESCALERAS DE 0.90MX2.00M EN CASA HABITACIÓN EXISTENTE
No. oficio de fusión: -
Folio de uso de suelo: -
No. oficio segregación: -
Número oficial: 408
Autorización/Dependencias: -
Uso vía publica(?): [checked]

2. INFORMACIÓN DEL PREDIO

Clave Catastral: [redacted]
Propietario: 2
Domicilio: 3

Se le concede permiso por el tiempo de: 89; días enterando a la caja de la Tesorería Municipal la cantidad a la Ley de Ingresos vigente. La fecha de vencimiento de esta licencia es: 12 DE JUNIO DE 2021

3. COBROS

Table with columns: Clave Catastral, Concepto, Unidades, Sup. Baja, Sup. Alta, Otros Niveles, Descripción, Total. Includes rows for construction work and authorized plates.

ESTE MONTO ES DE ACUERDO A LA LEY DE INGRESOS VIGENTE.

Se ARQ. NORMA ANGÉLICA MIRAMONTES AYALA
SUBDIRECTORA DE DESARROLLO URBANO

Disposiciones a Observar:

- 1.- Conservar el permiso en la obra y colocar la placa en un lugar visible.
2.- Deben sujetar los trabajos a las disposiciones del Bando Municipal y del Reglamento de Construcciones para el Municipio de Durango.
3.- Esta licencia no autoriza a construir fuera de alineamiento y de sus límites de construcción.
4.- Deberá tramitar prórroga en caso de no concluir la obra en el tiempo otorgado en el permiso original.
5.- Dar aviso por escrito a esta Dirección sobre la suspensión o terminación de la obra.
6.- Este documento no tendrá validez si presenta tachaduras y enmendaduras.
7.- Esta Dirección no se responsabiliza de fallas en el proceso de la obra.
8.- En caso de construir rampas se deberá respetar 2/3 de ancho de banqueta para paso peatonal, siendo sólo el tercio restante para la construcción de rampa.
9.- La rampa no deberá invadir el arroyo de la calle.
10.- La rampa no debe estar por encima del nivel de la banqueta.
11.- En construcción de mas de un nivel deberá tramitar ante la C.F.E. el aislamiento de cables de mediana y alta tensión.
12.- DEBERÁ UTILIZAR BLOCK O LADRILLO PRODUCTO DE LADRILLERAS CERTIFICADAS O PARQUE INDUSTRIAL LADRILLERO.

Fecha y Hora de Impresión: 11-03-2021 9:59:20

Usuario:

Dirección: DIRECCION: BLVD. LUIS DONALDO COLOSIO NO.200 FRACC. SAN IGNACIO C.P. 34030; TEL: (618) 1378000
302c02147b52ac91514bb95ef81ddfd4c3a1559d19a65f9b02144c0285ecb3e1914c30ad7622bf67a66f22337c0f




11- Marzo - 2021

DIRECCIÓN MUNICIPAL DE DESARROLLO URBANO


LICENCIAS DE CONSTRUCCIÓN

Croquis para licencias menores a 50.00 m².

LICE

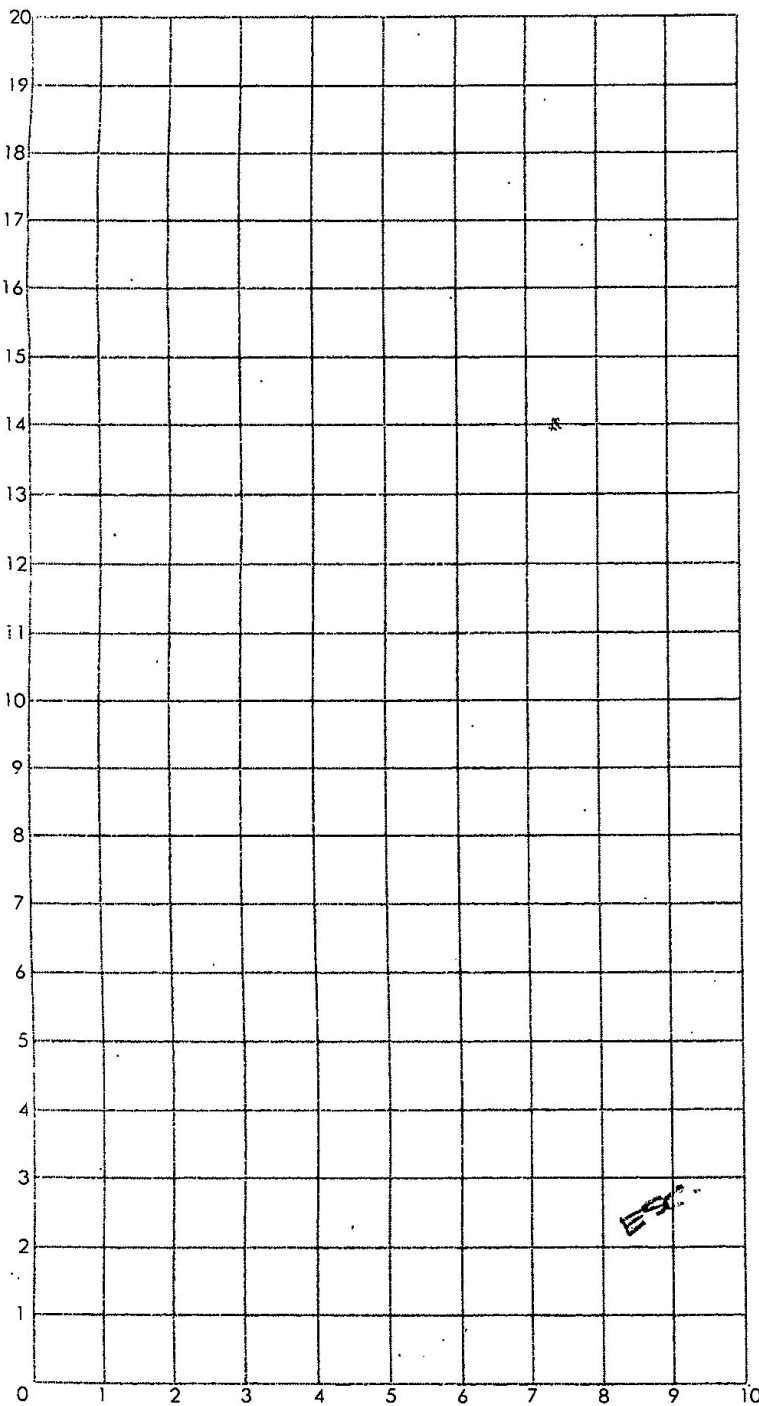

PLANTA BAJA
 m²= _____
 ml= _____

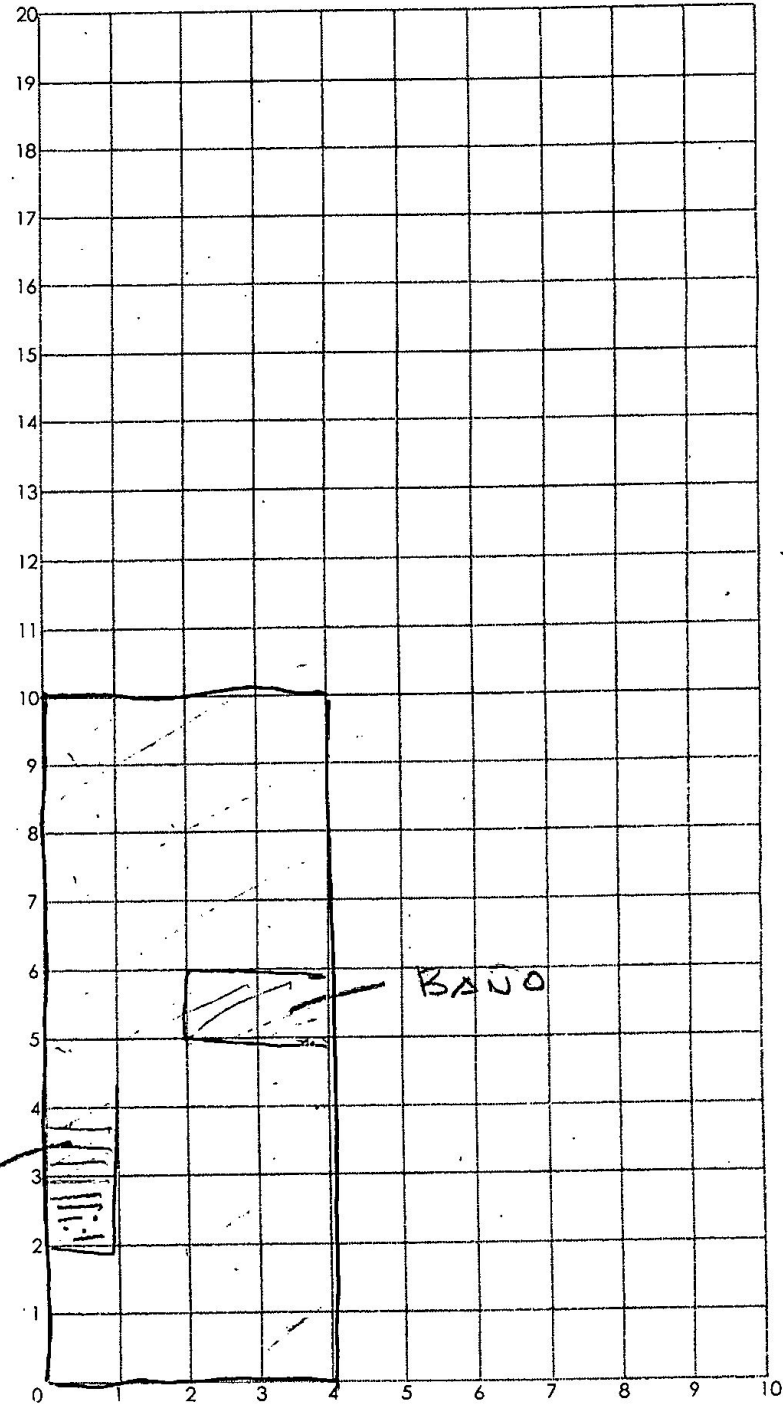

40m²
 PLANTA ALTA
 m²= _____
 ml= _____

Domicilio= _____ Fecha: _____

Auxiliar de ventanilla que lo recibe= _____